


종합계획도

SCALE A3 = 1 : 1200

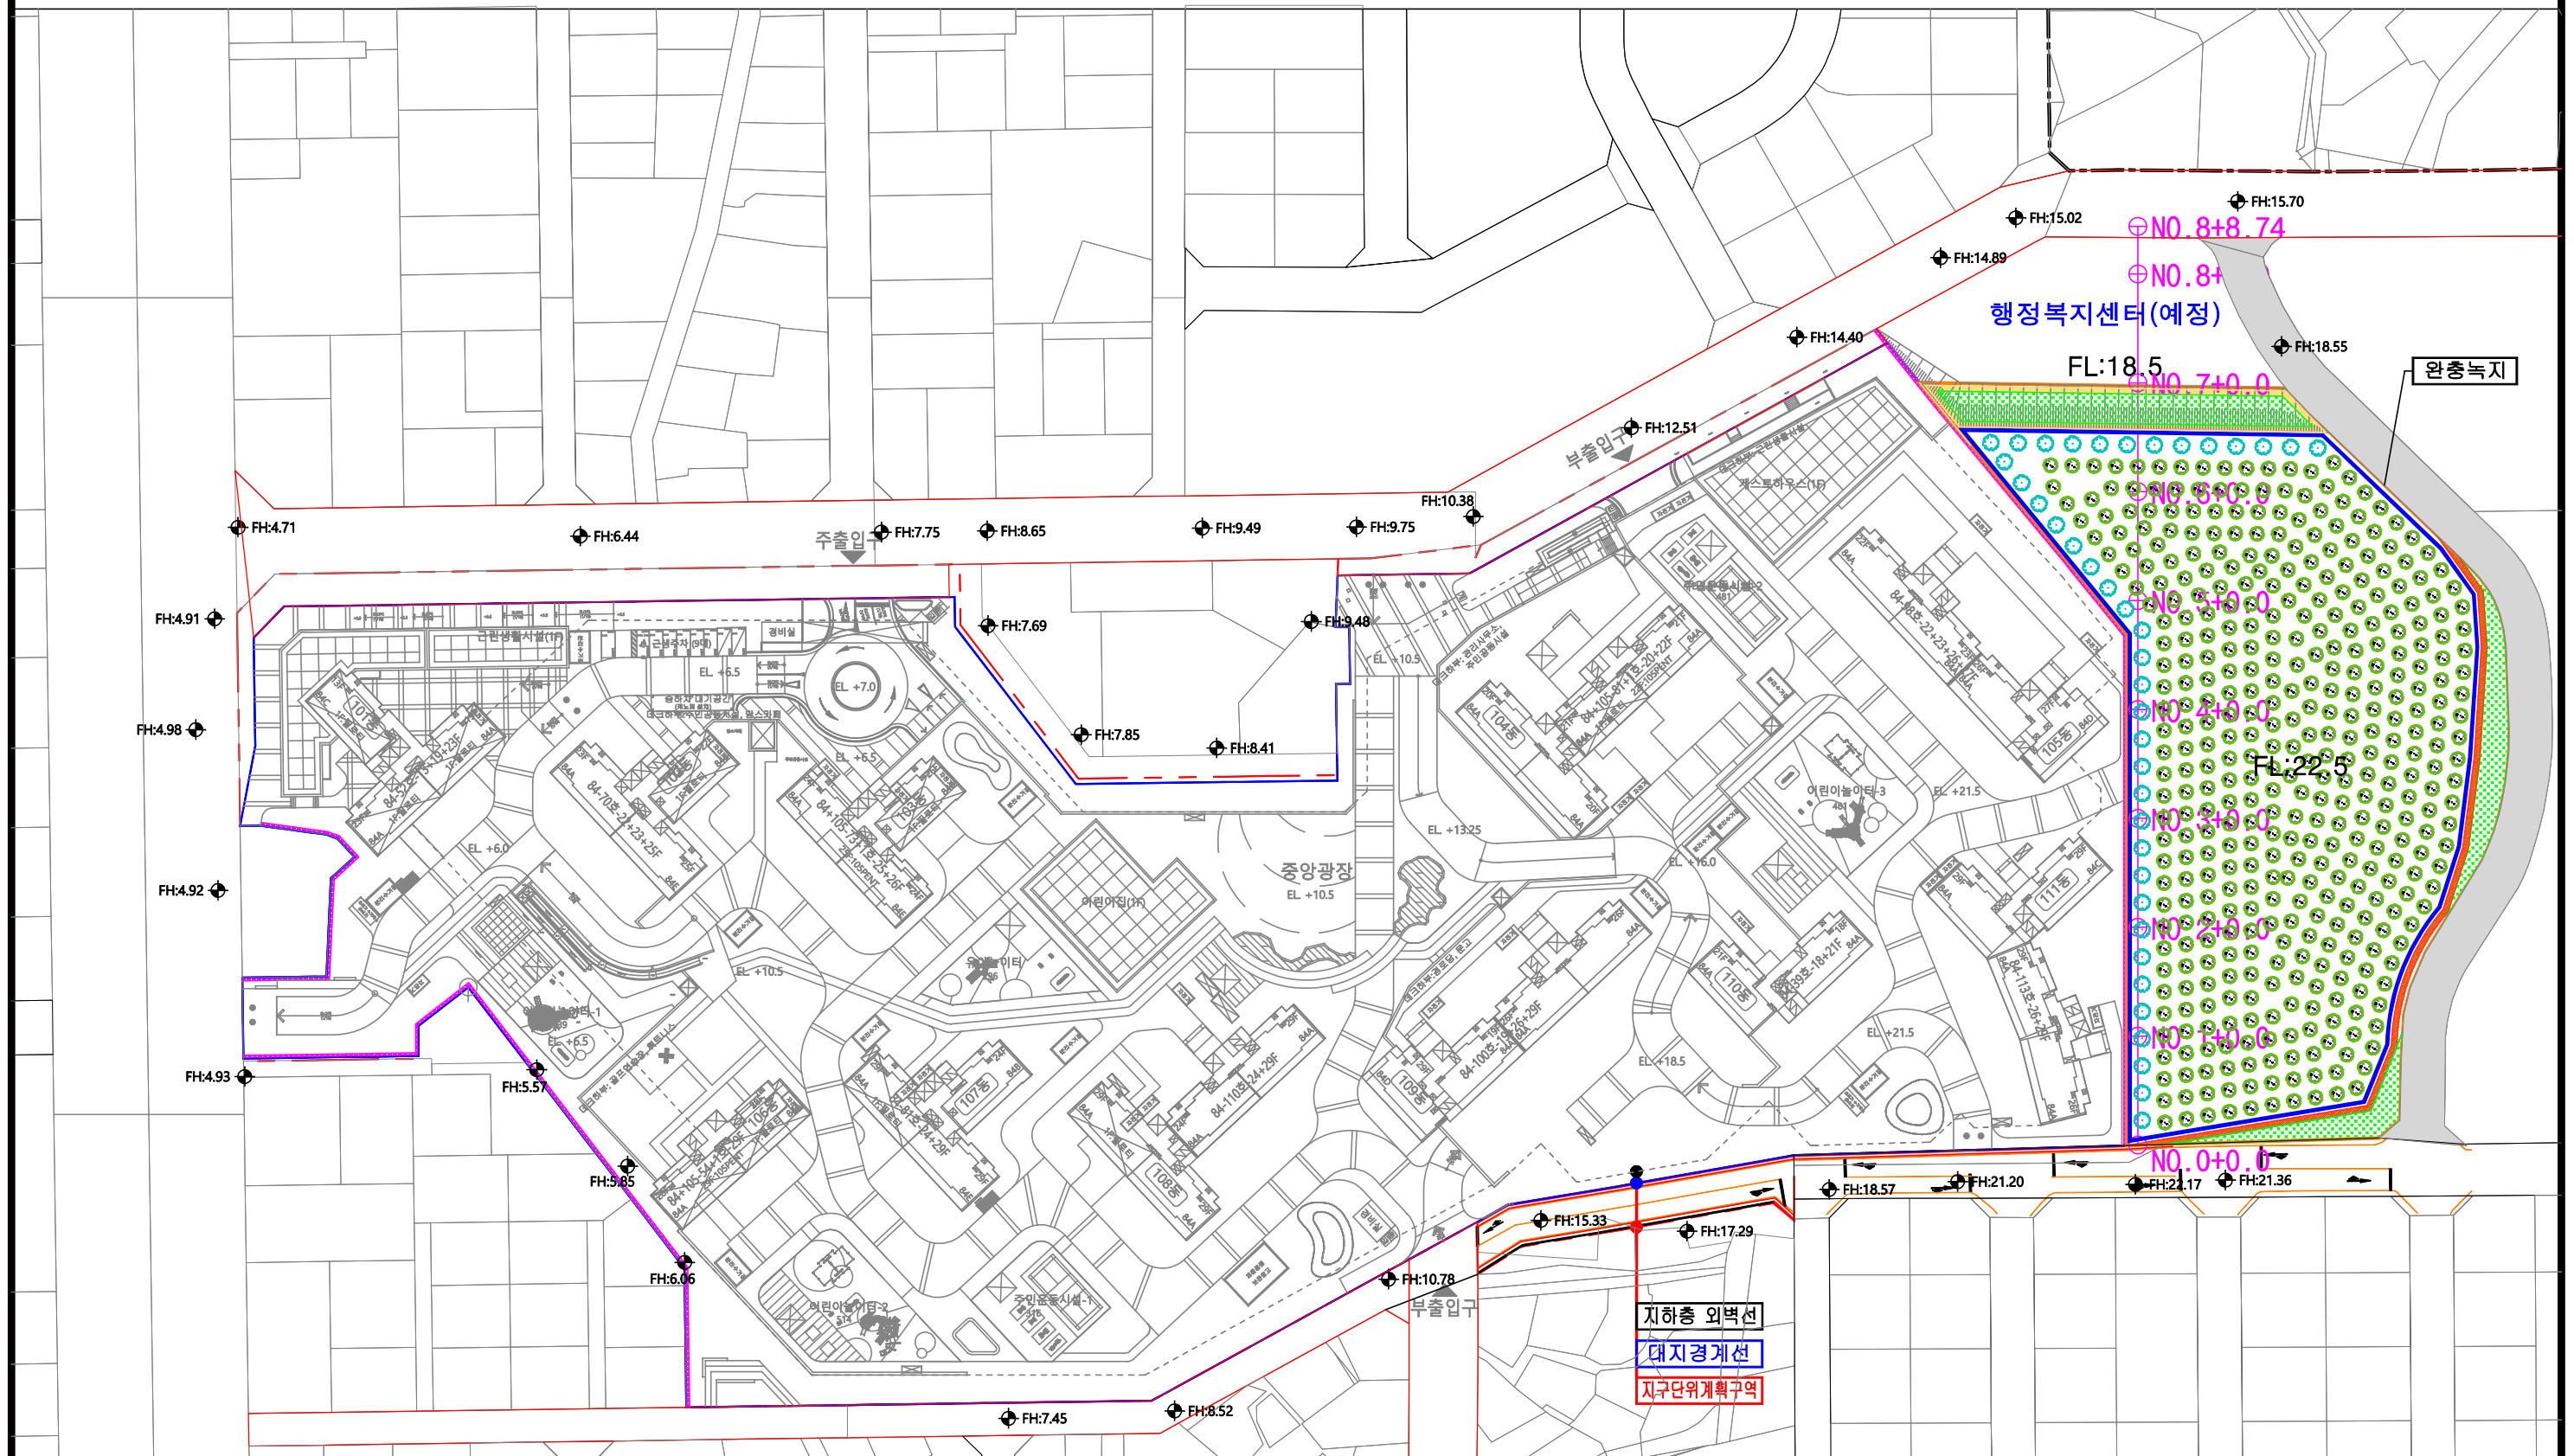

| | | | | | | | | | |
|------------|-----------------------|---|-----|-----|-------|------|-------------------------|------|---|
| 시행청 군산시 | 사업명 조촌정수장 완충녹지조성사업 |  <div> <div>(주)도원건설엔지니어링</div> <div> <div>등록제10-1060호</div> <div>E-mail : downeng@nate.com</div> </div> </div> | 설계자 | 검토자 | 책임기술자 | 특기사항 | 도면명 <div>종합계획도</div> | 도면번호 | 4 |
| | | | | | | | | 도면매수 | 1 |