



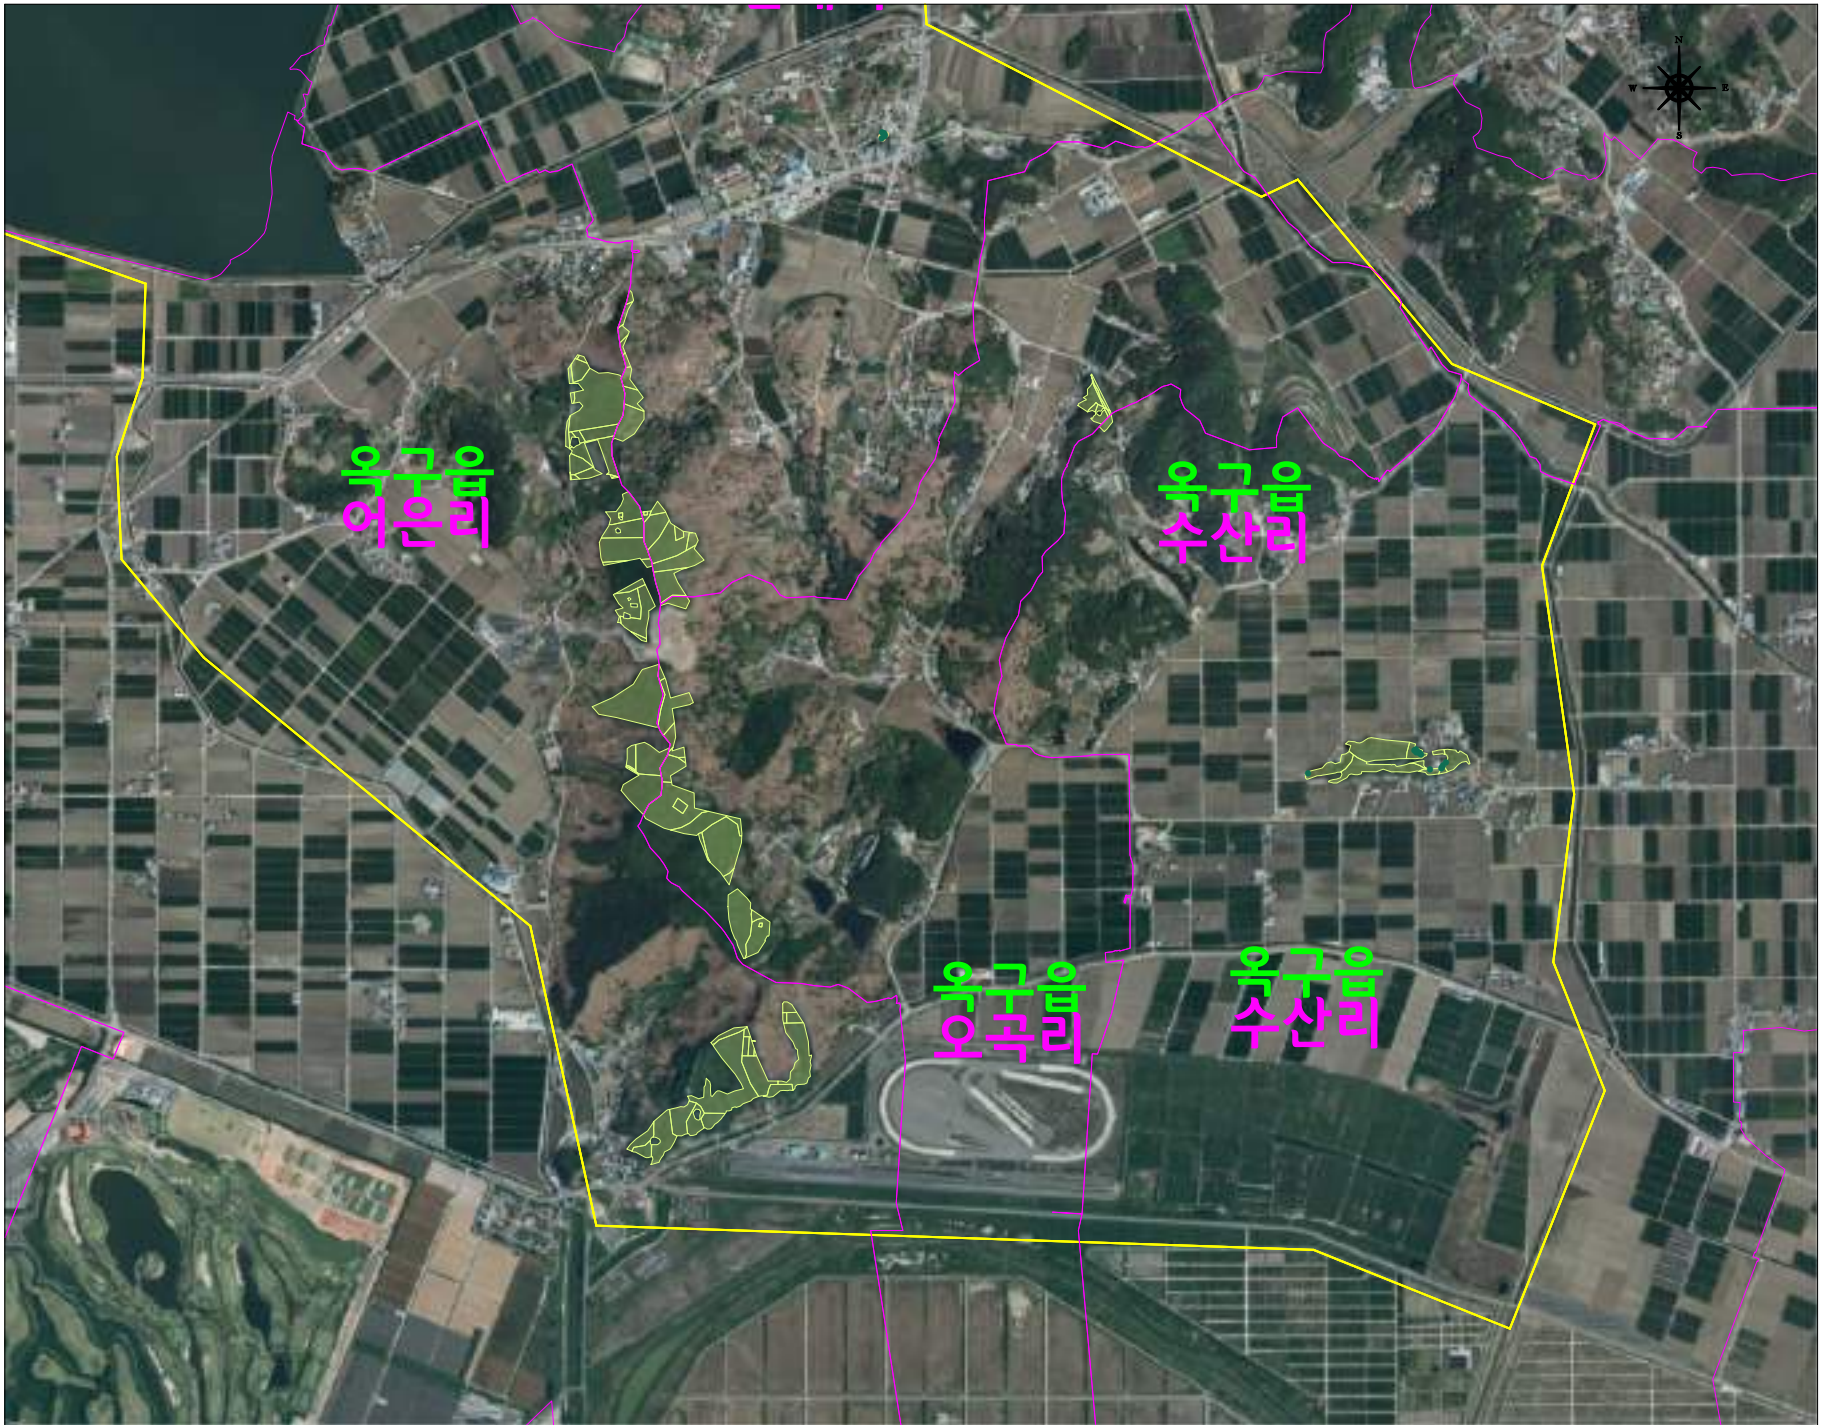

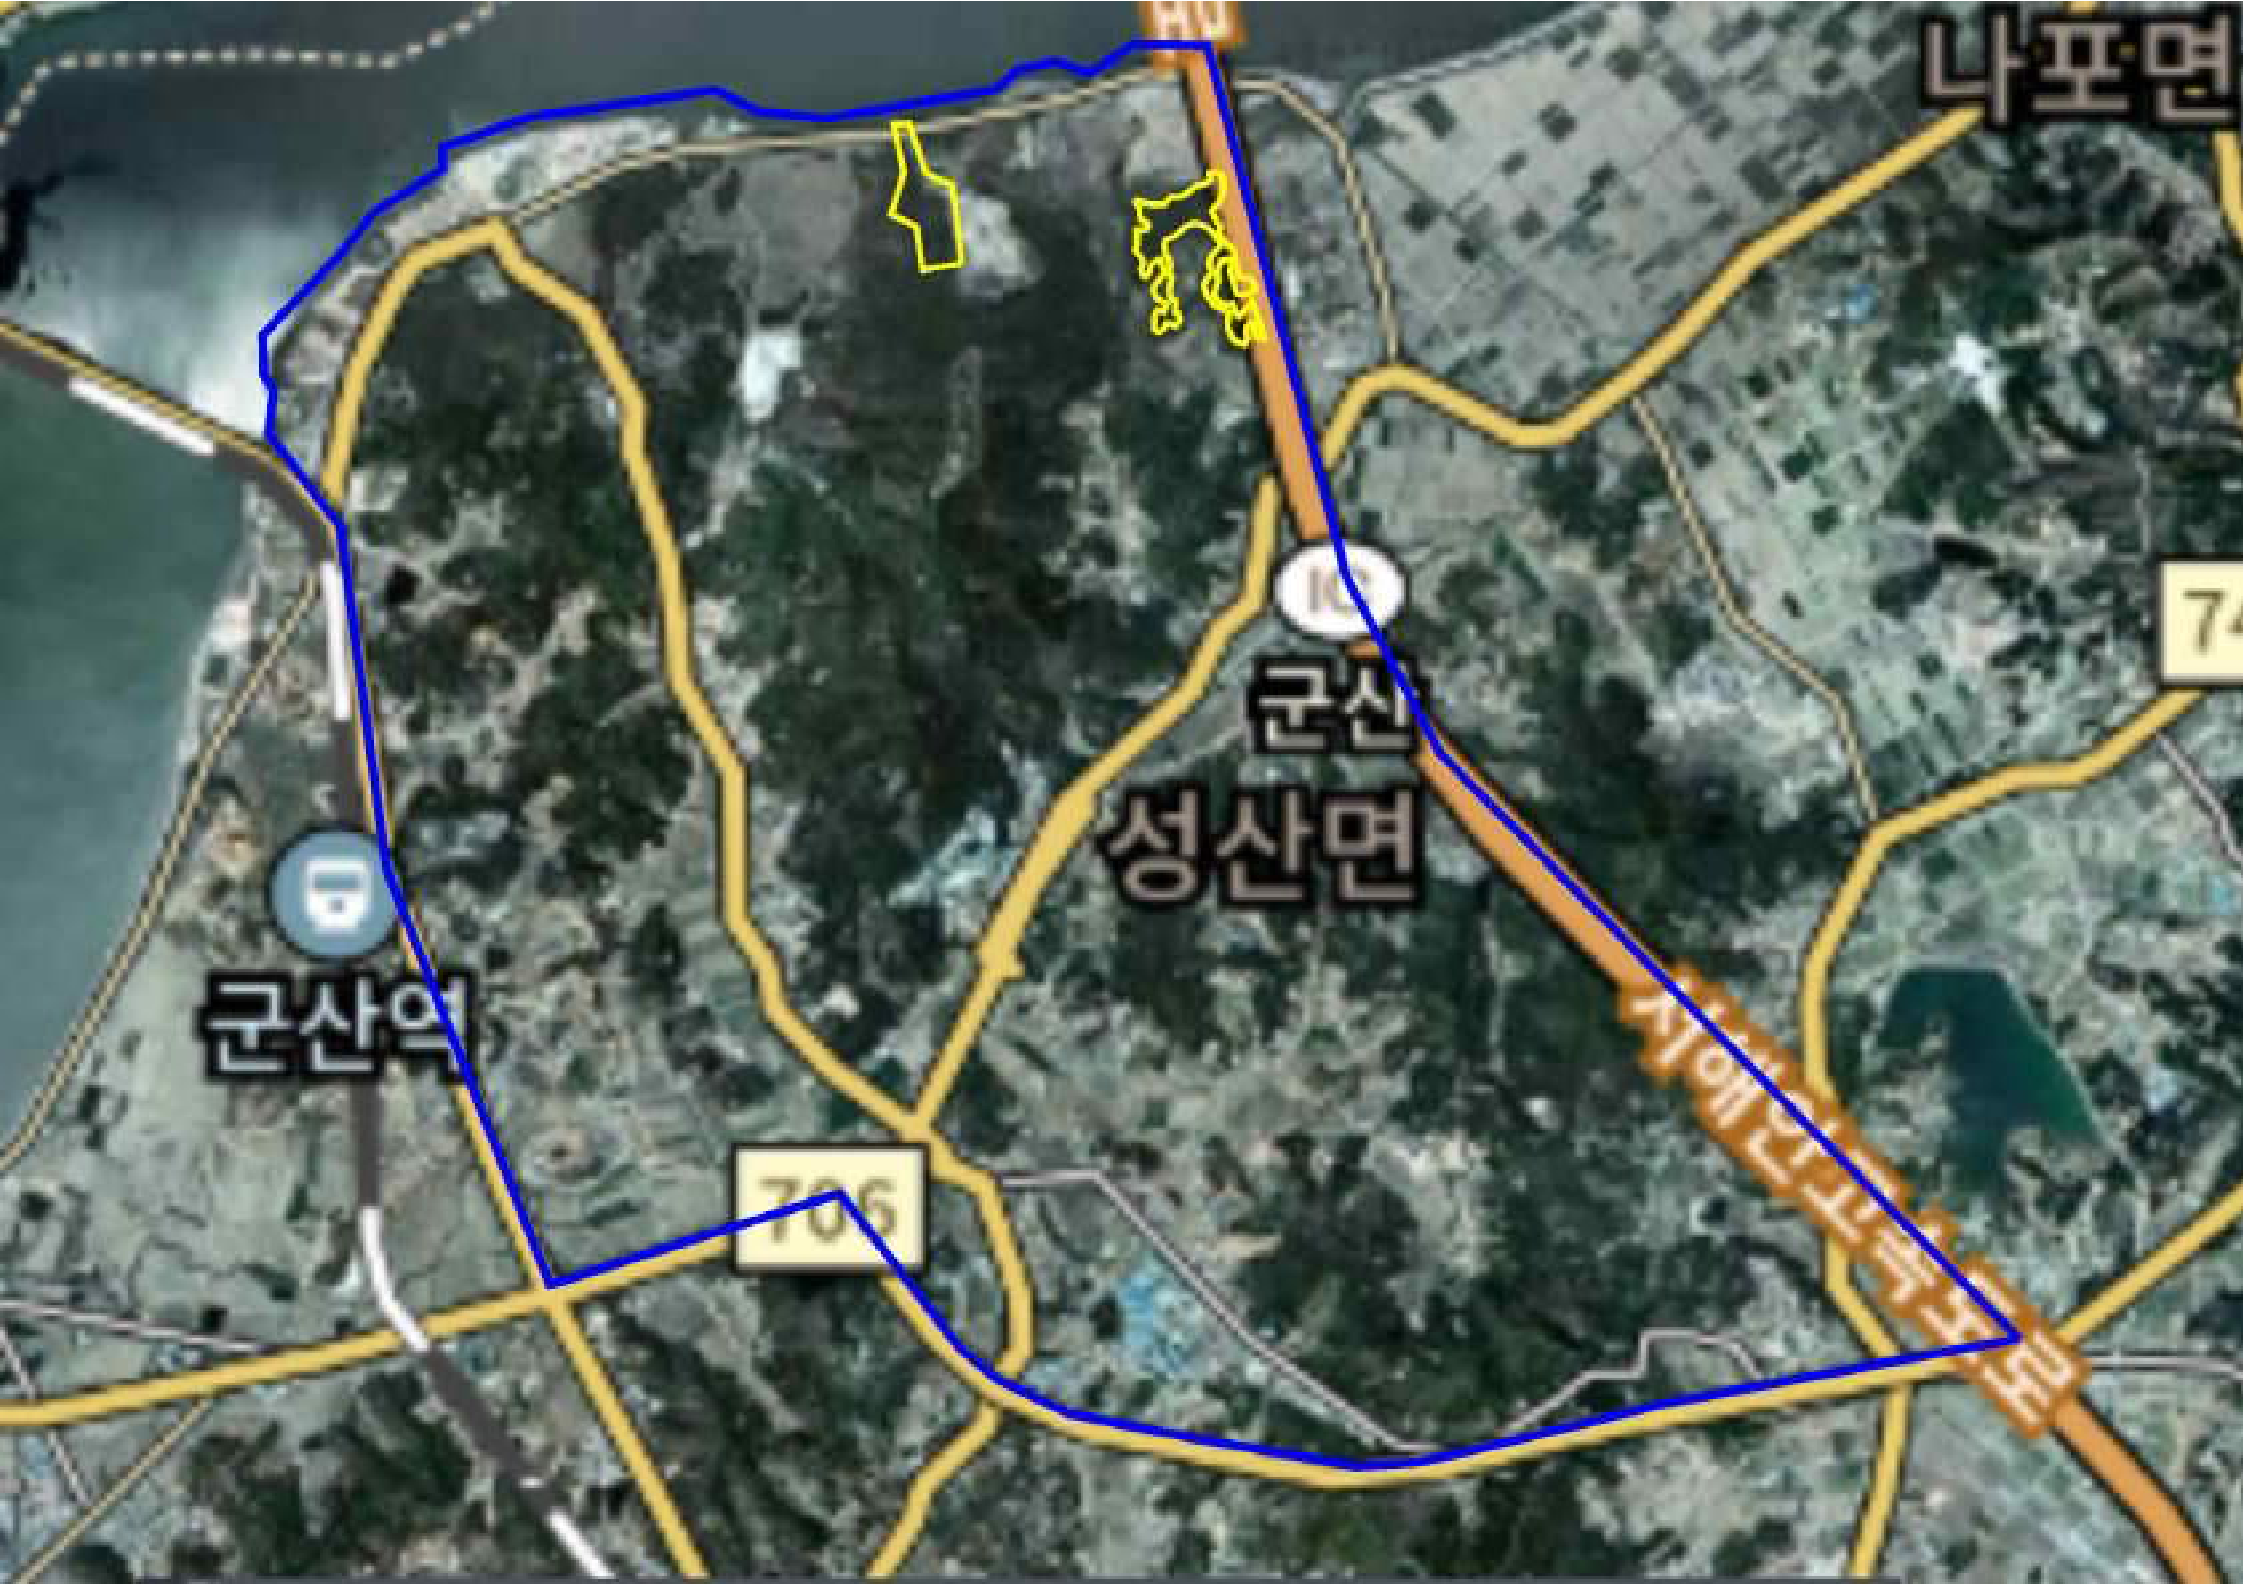

나포면

군산
성산면


군산역

706

74

자세한정보

10

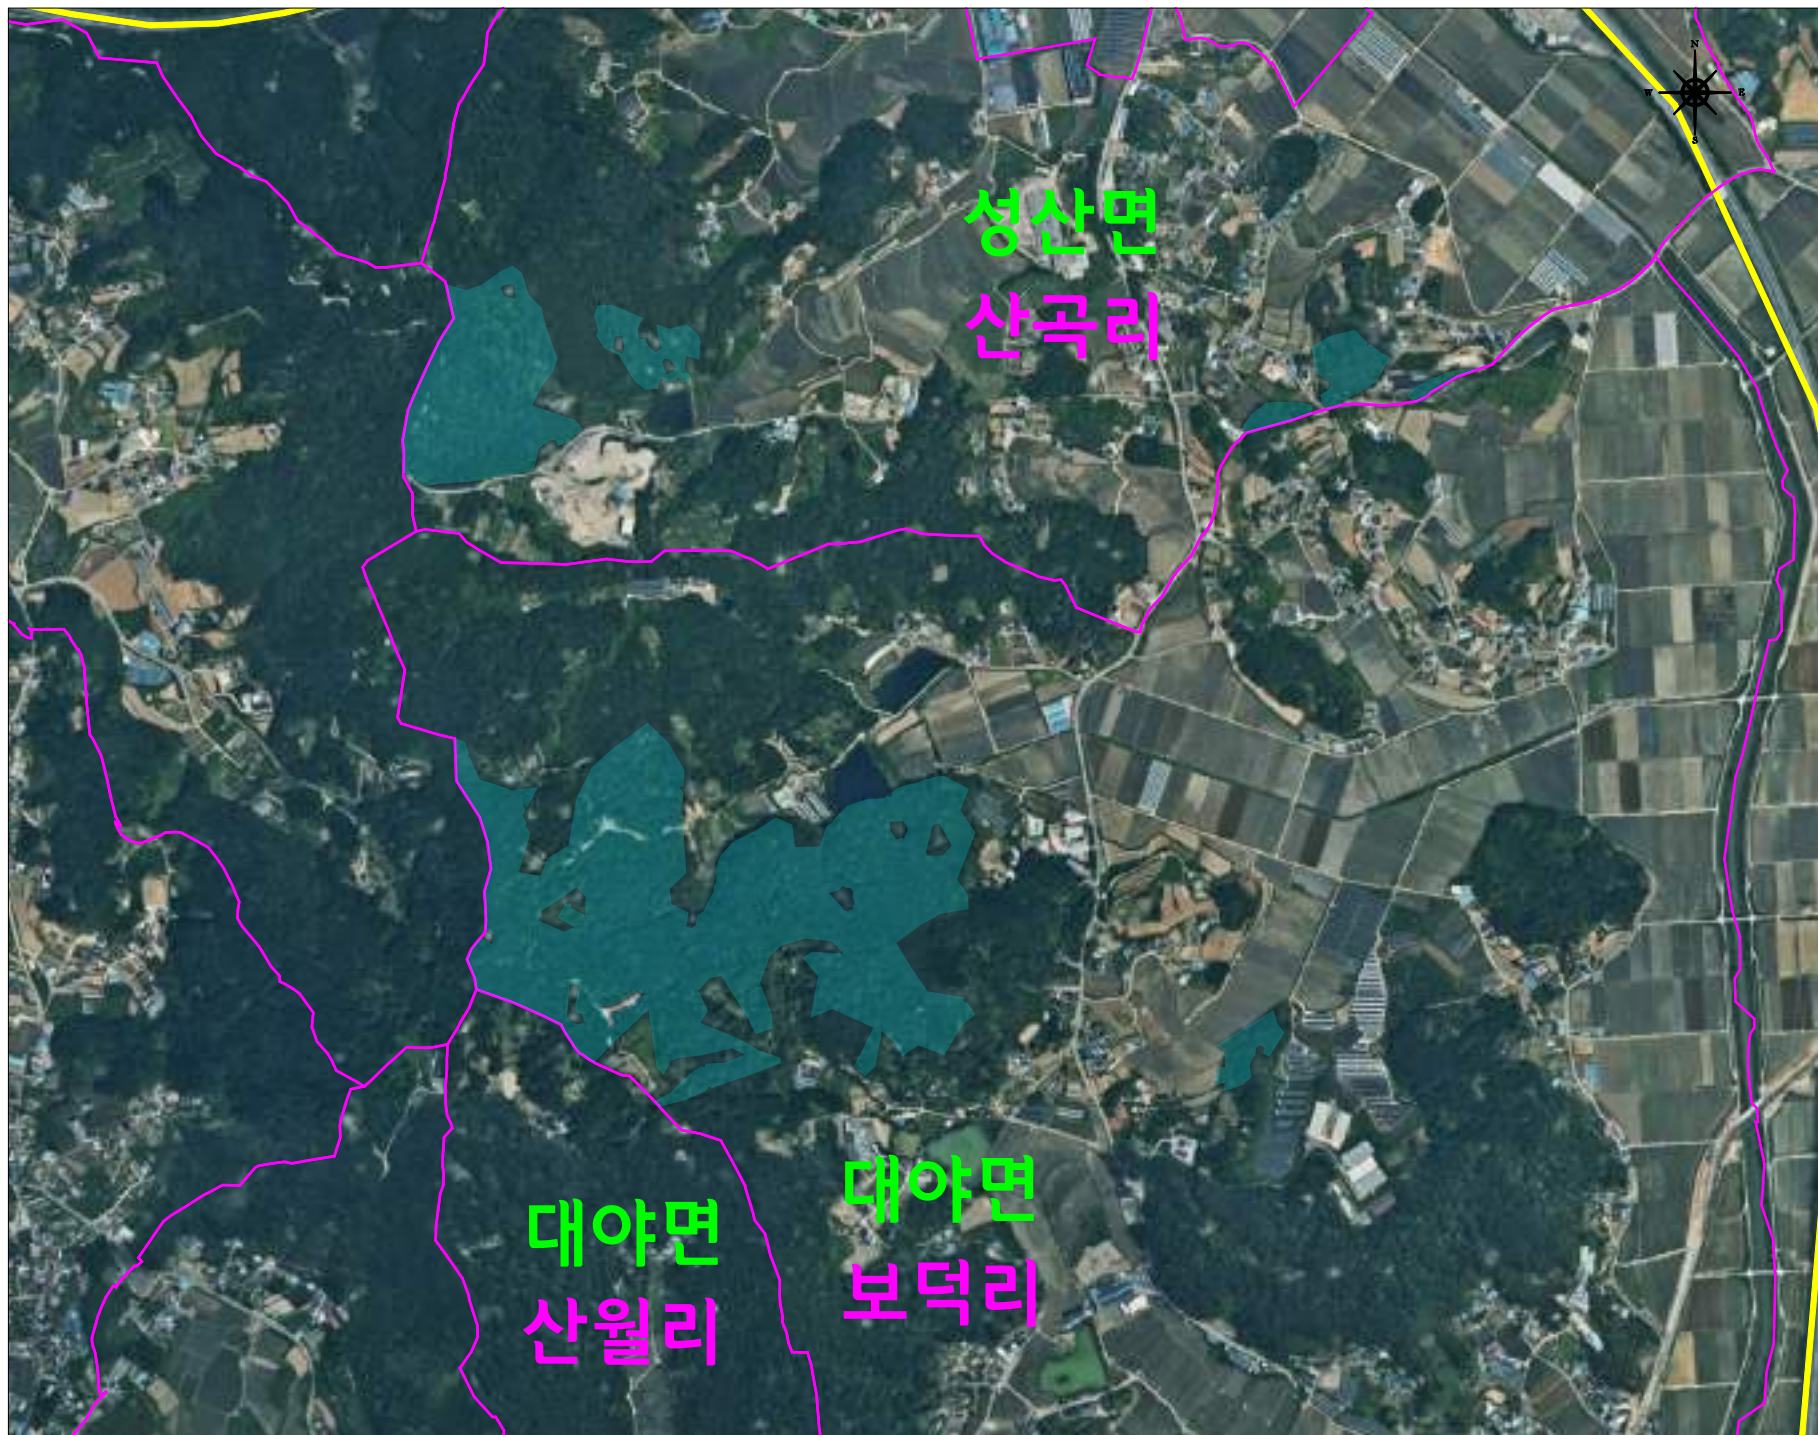

위 치 도



거목산림기술사사무소
전북 남원시 식정동 246-1번지
사업자등록번호 407-06-25484
Tel : 070-4209-8251
Fax : 063-221-8251
E-mail : jom234@naver.com

범례

구분	내용
	리 경계
	사업지번
	단목(파쇄)
	단목(혼종)
	예방나무주사구역
	모두베기 대상지

PLACE AN ORDER.
발주처



군 산 시

PROJECT TITLE.
사업명칭

2026년 하반기 소나무재선충병 방제사업
8사업구(임피, 서수 일원)

DRAWING TITLE.
도면명

위 치 도

DRAWN BY.
설계자
산림경영 기술자

진영근



SCALE.

A3=
1/25,000

DRAWING NO.

위치도
-01

위 치 도




E-mail : jom234@naver.com

DreamHub
GUNSAN



위치도 -02

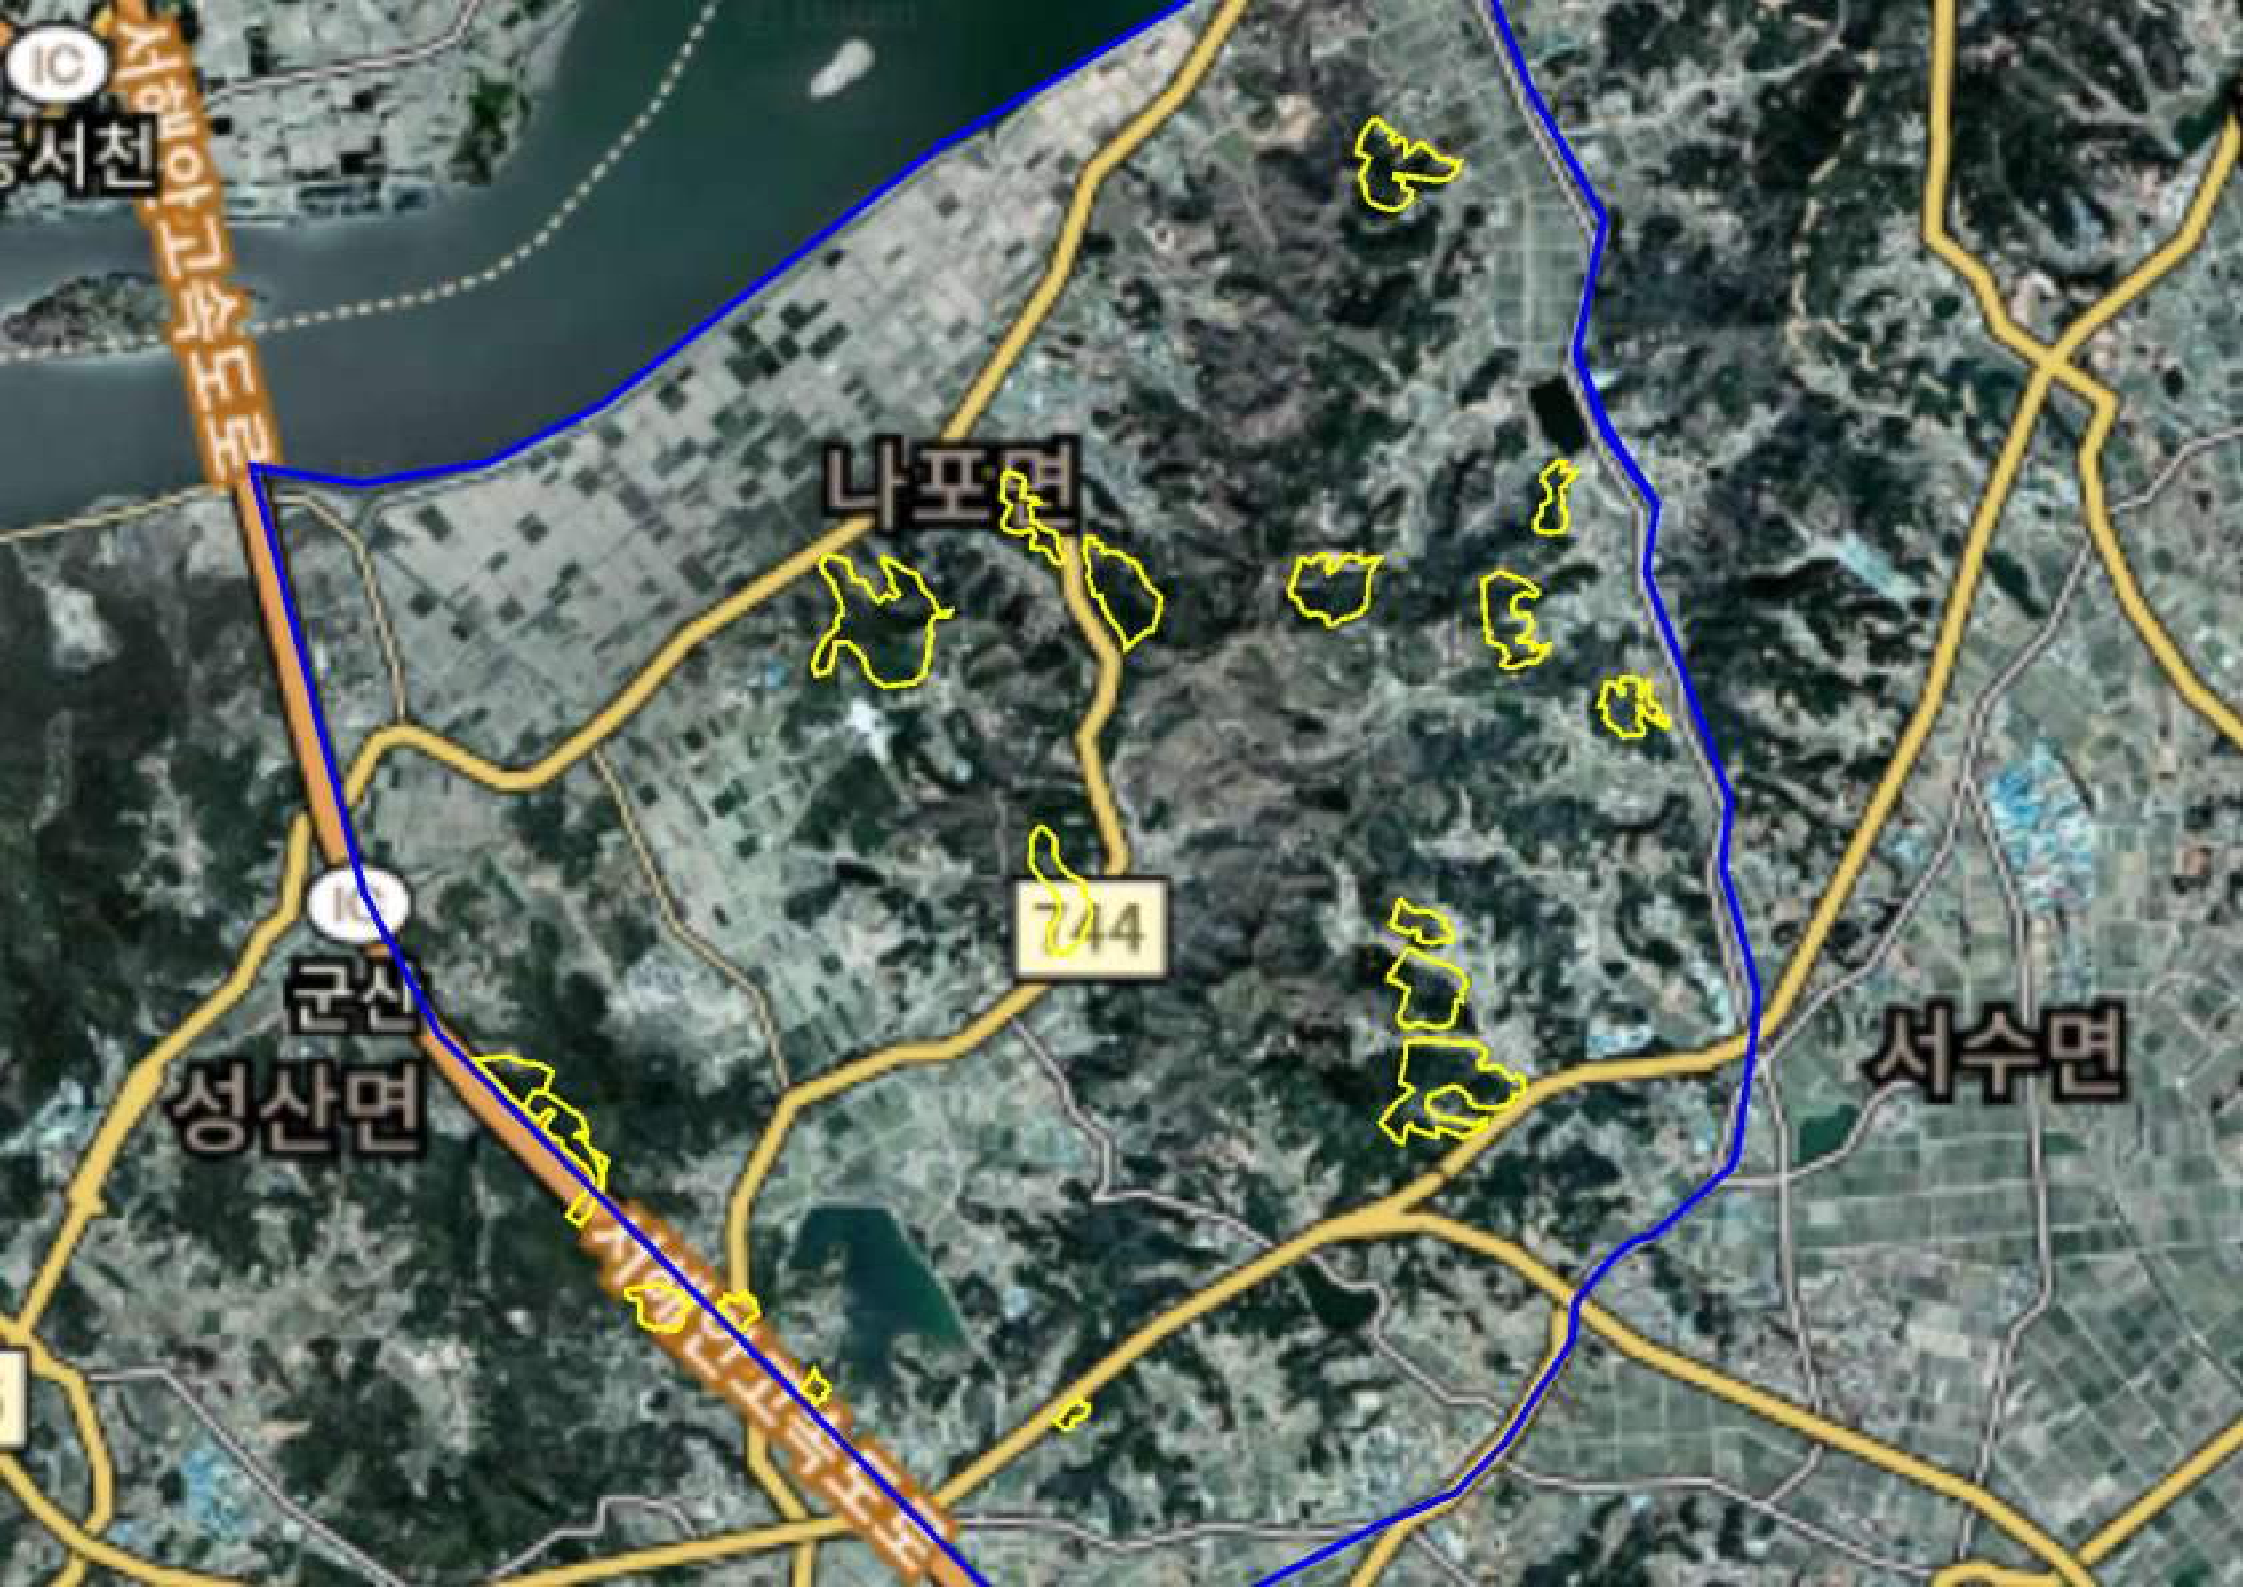

IC

서천

나포면

744

군산

성산면

서수면