


위 치 도

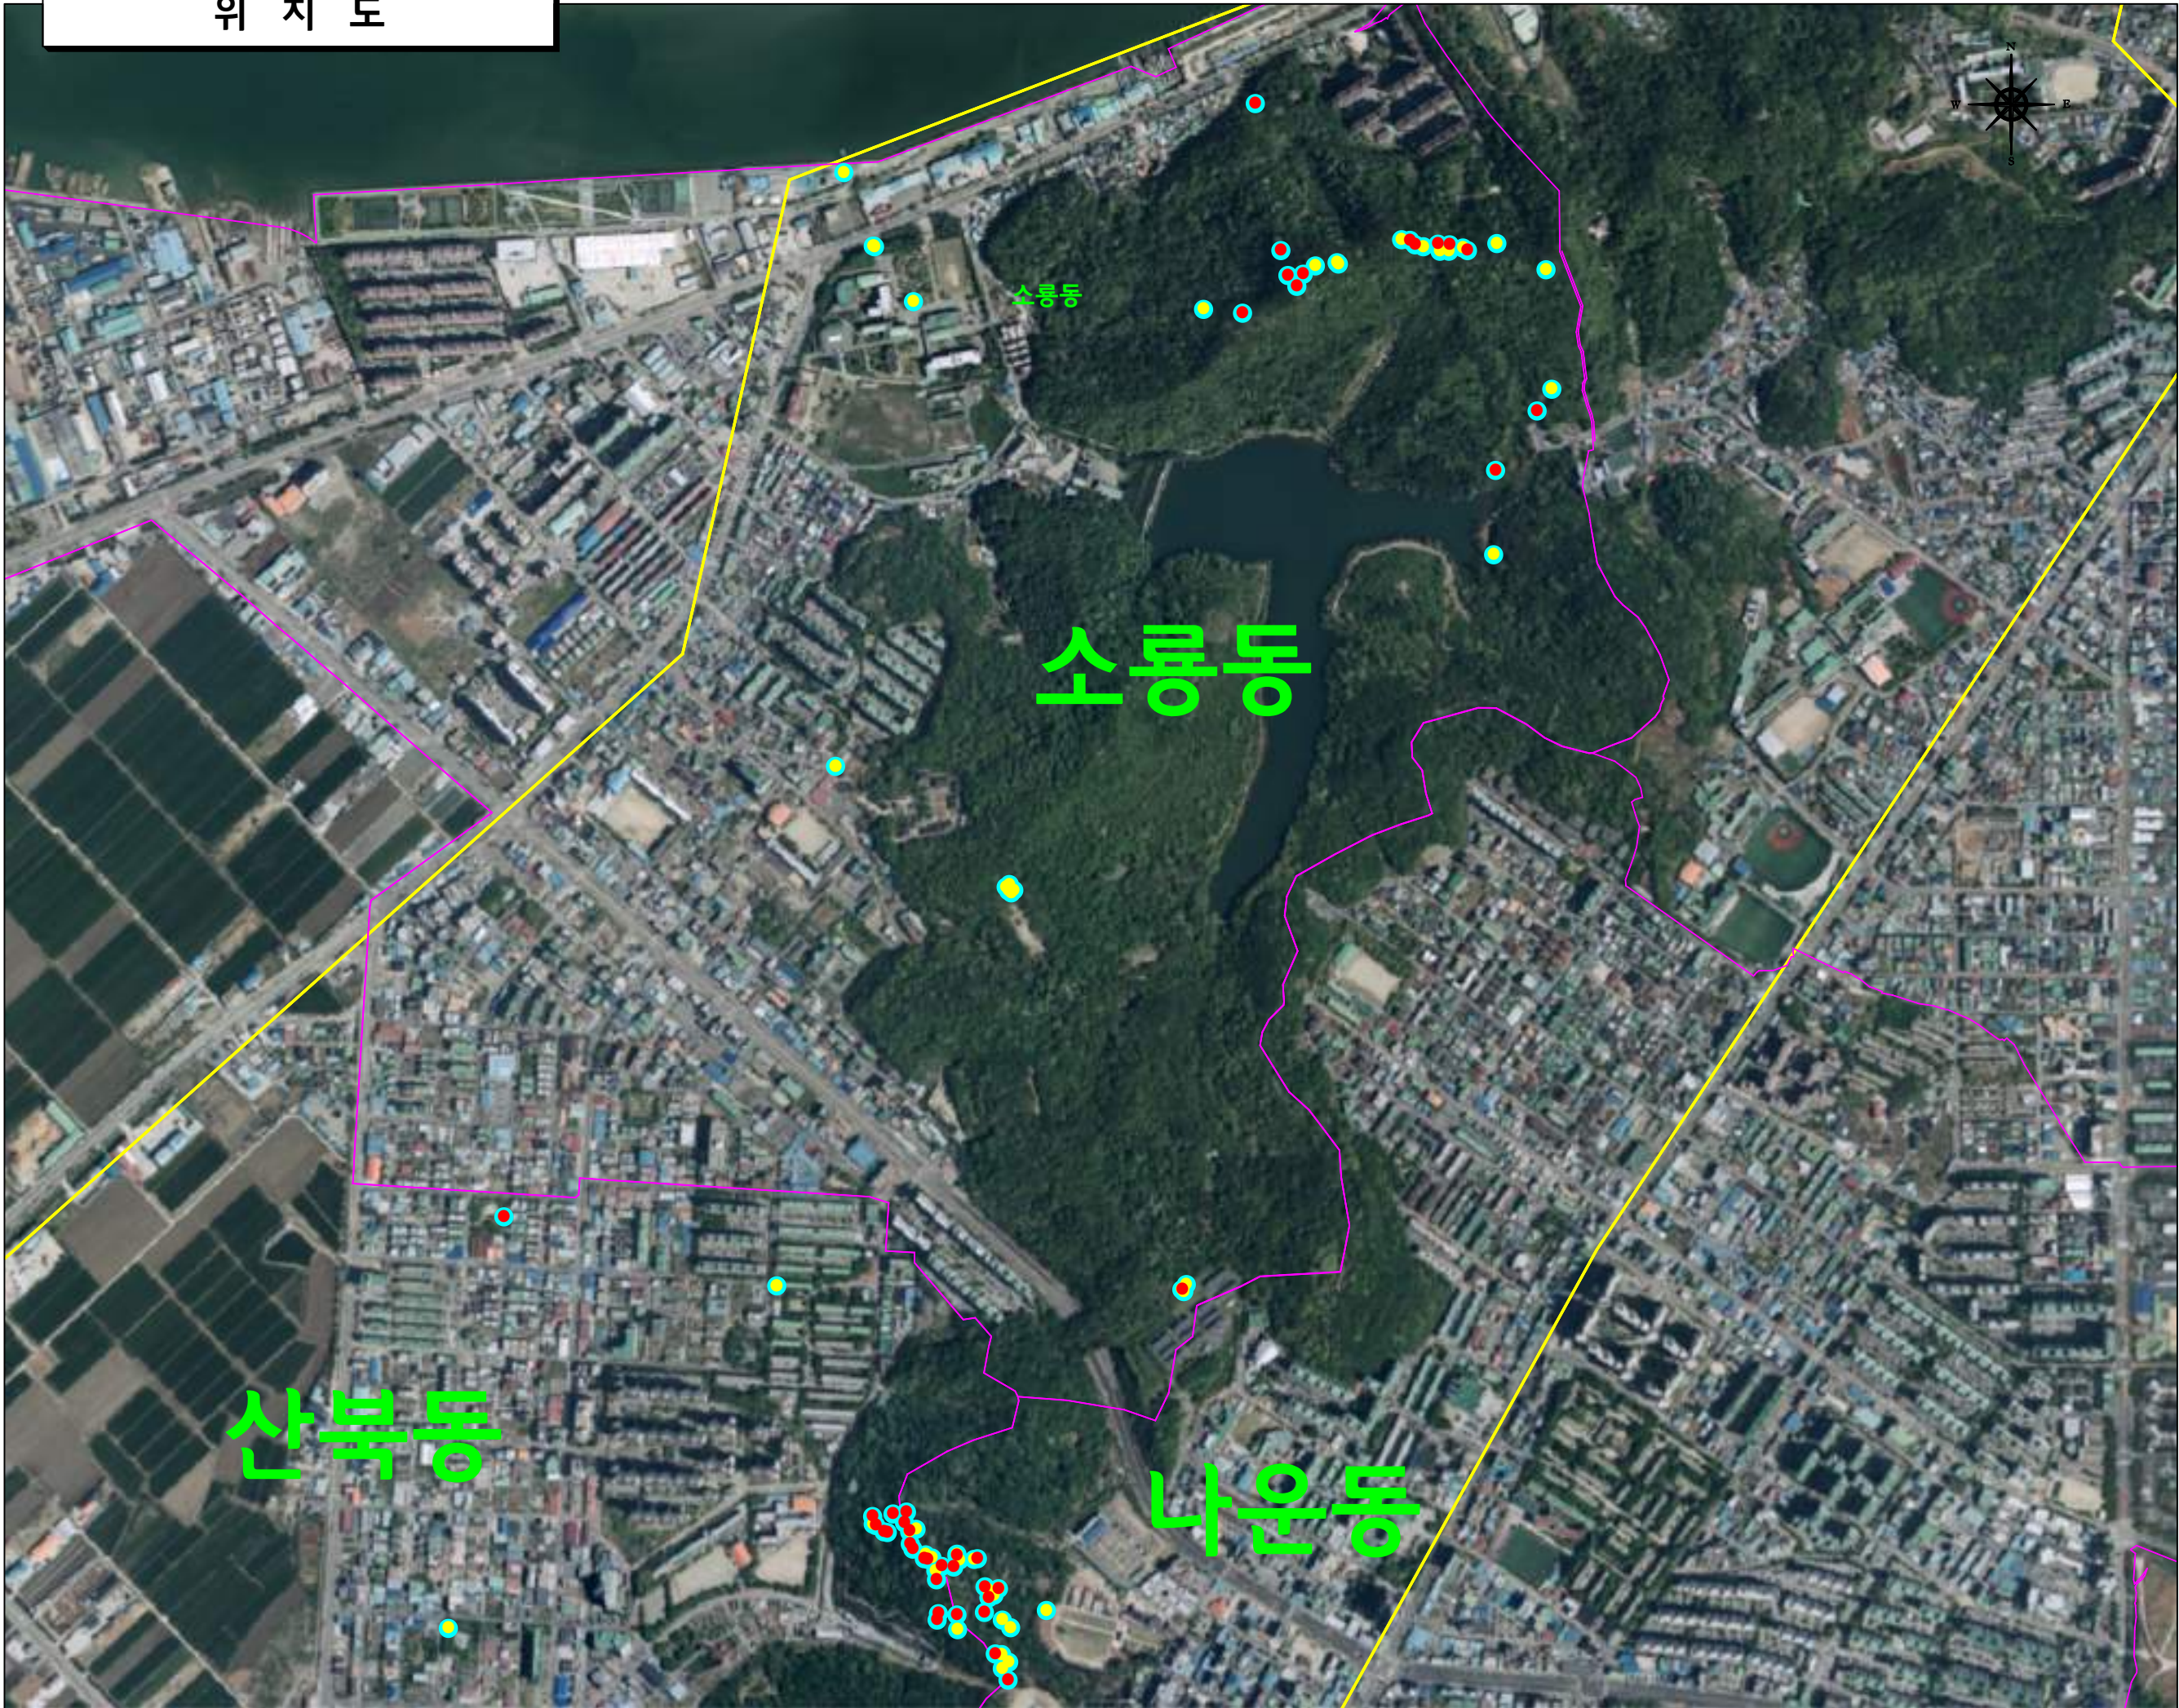

(유) 선대엔지니어링

전북특별자치도 군산시 구영5길 118-3

TEL : (063) 221 - 2296

FAX : (063) 224 - 2297

E-mail : spgreateng @ hanmail.net

범례

—	리 경계
—	사 업 구 경 계
●	피 해 고 사 목
●	기 타 고 사 목
●	비 병 징 목
●	기타고사목-위험목
●	피해고사목-위험목
●	비병징목-위험목
	표 준 지
	수 중 전 한 모 두 배 기
	사 업 면 적
	운 재 로
○	기 작 업

PLACE AN ORDER

발 주 처



PROJECT TITLE

사업명칭

2026년 하반기
소나무재선충병 방제사업
2사업구(월명공원, 옥구읍 일원)

DRAWING TITLE

면 명

위 치 도

DRAWN BY

설 계 자

산림경영 기술자

추 중 환



SCALE.

A3=
1/25,000

DRAWING NO.

위 치 도
1-1

위 치 도



(유) 선대엔지니어링

전북특별자치도 군산시 구영5길 118-3

TEL : (063) 221 - 2296

FAX : (063) 224 - 2297

E-mail : spgreateng @ hanmail.net

범례

—	리 경계
—	사업구경계
●	피해고사목
●	기타고사목
●	비병징목
●	기타고사목-위험목
●	피해고사목-위험목
●	비병징목-위험목
	표준지
	수충전환모두배기
	사업면적
	운재로
●	기작업

PLACE AN ORDER

발주처



PROJECT TITLE

사업명칭

2026년 하반기
소나무재선충병 방제사업
2사업구(월명공원, 옥구읍 일원)

DRAWING TITLE

면명

위 치 도

DRAWN BY

설계자

산림경영 기술자

추종환




SCALE.

A3=
1/25,000

DRAWING NO.

위 치 도
1-2

위 치 도

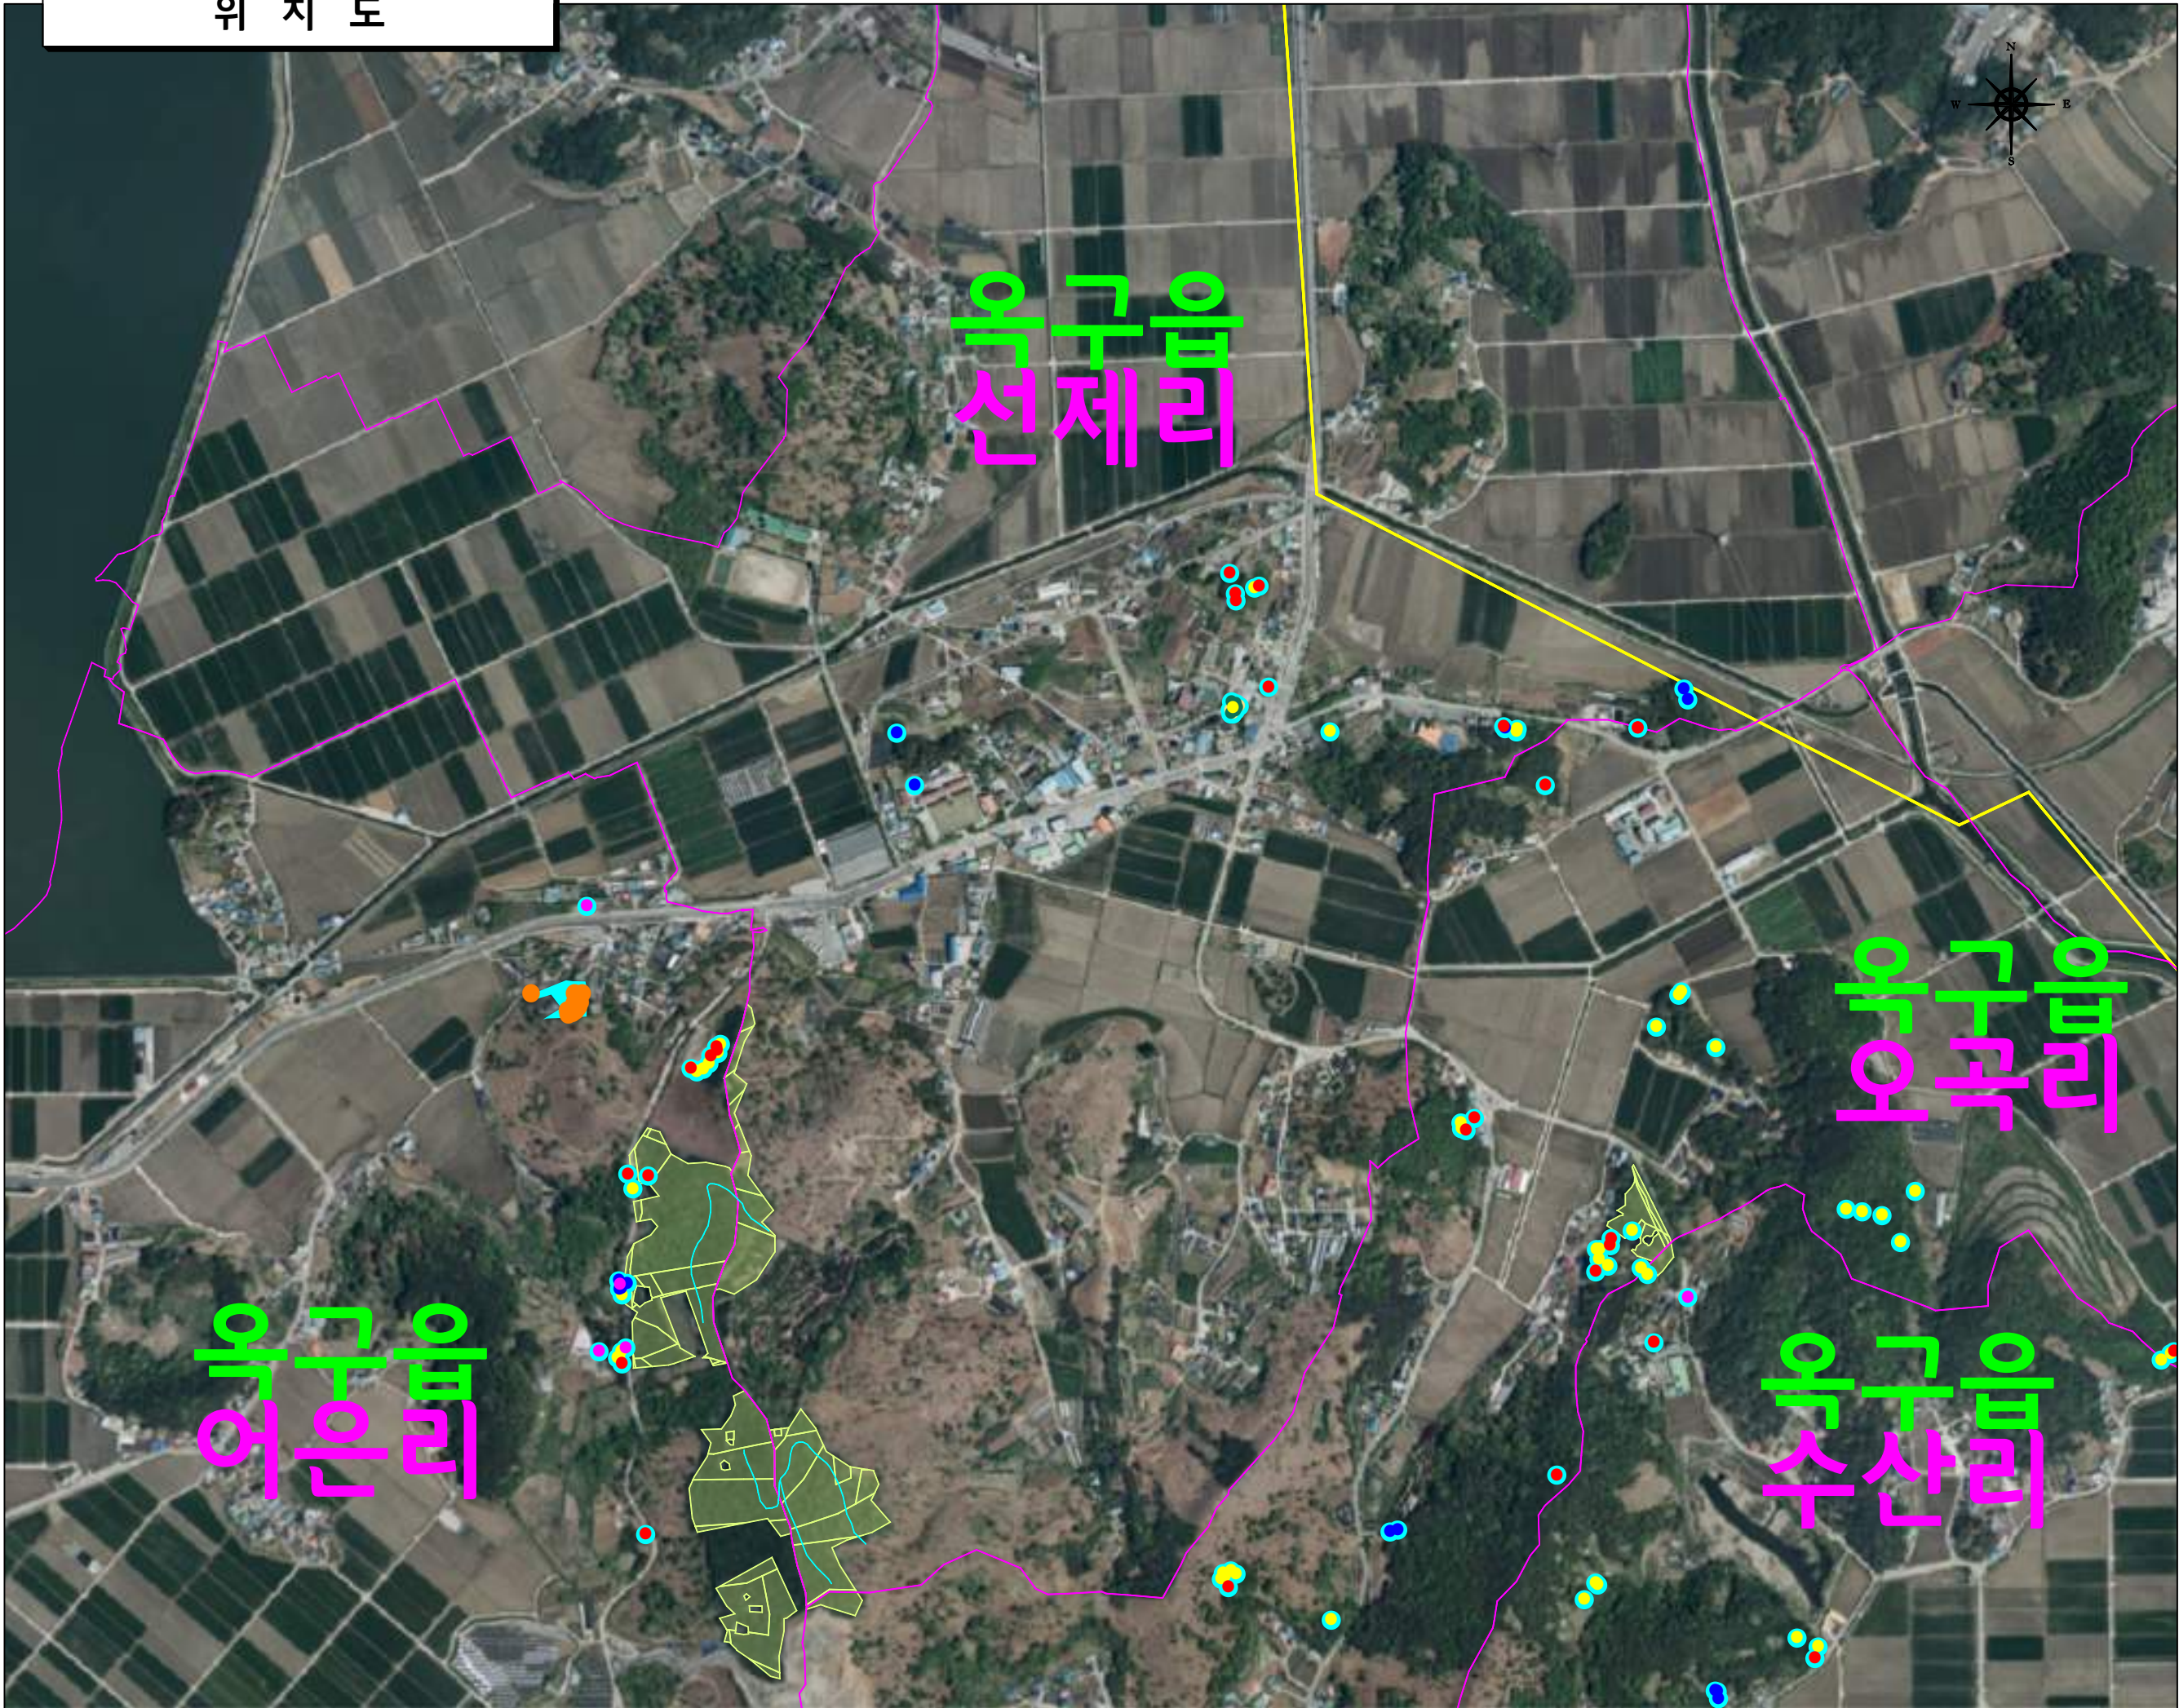

(유) 선대엔지니어링

전북특별자치도 군산시 구영5길 118-3

TEL : (063) 221 - 2296

FAX : (063) 224 - 2297

E-mail : spgreateng @ hanmail.net

범례

—	리 경계
—	사업구경계
●	피해조사목
●	기타조사목
●	비병징목
●	기타고사목-위험목
●	피해고사목-위험목
●	비병징목-위험목
	표준지
	수충전환모두배기
	사업면적
	운재로
●	기작업

PLACE AN ORDER

발주처



PROJECT TITLE

사업명칭

2026년 하반기
소나무재선충병 방제사업
2사업구(월명공원, 옥구읍 일원)

DRAWING TITLE

면명

위 치 도

DRAWN BY

설계자

산림경영 기술자

추종환




SCALE.

A3=
1/25,000

DRAWING NO.

위 치 도
1-3

위 치 도

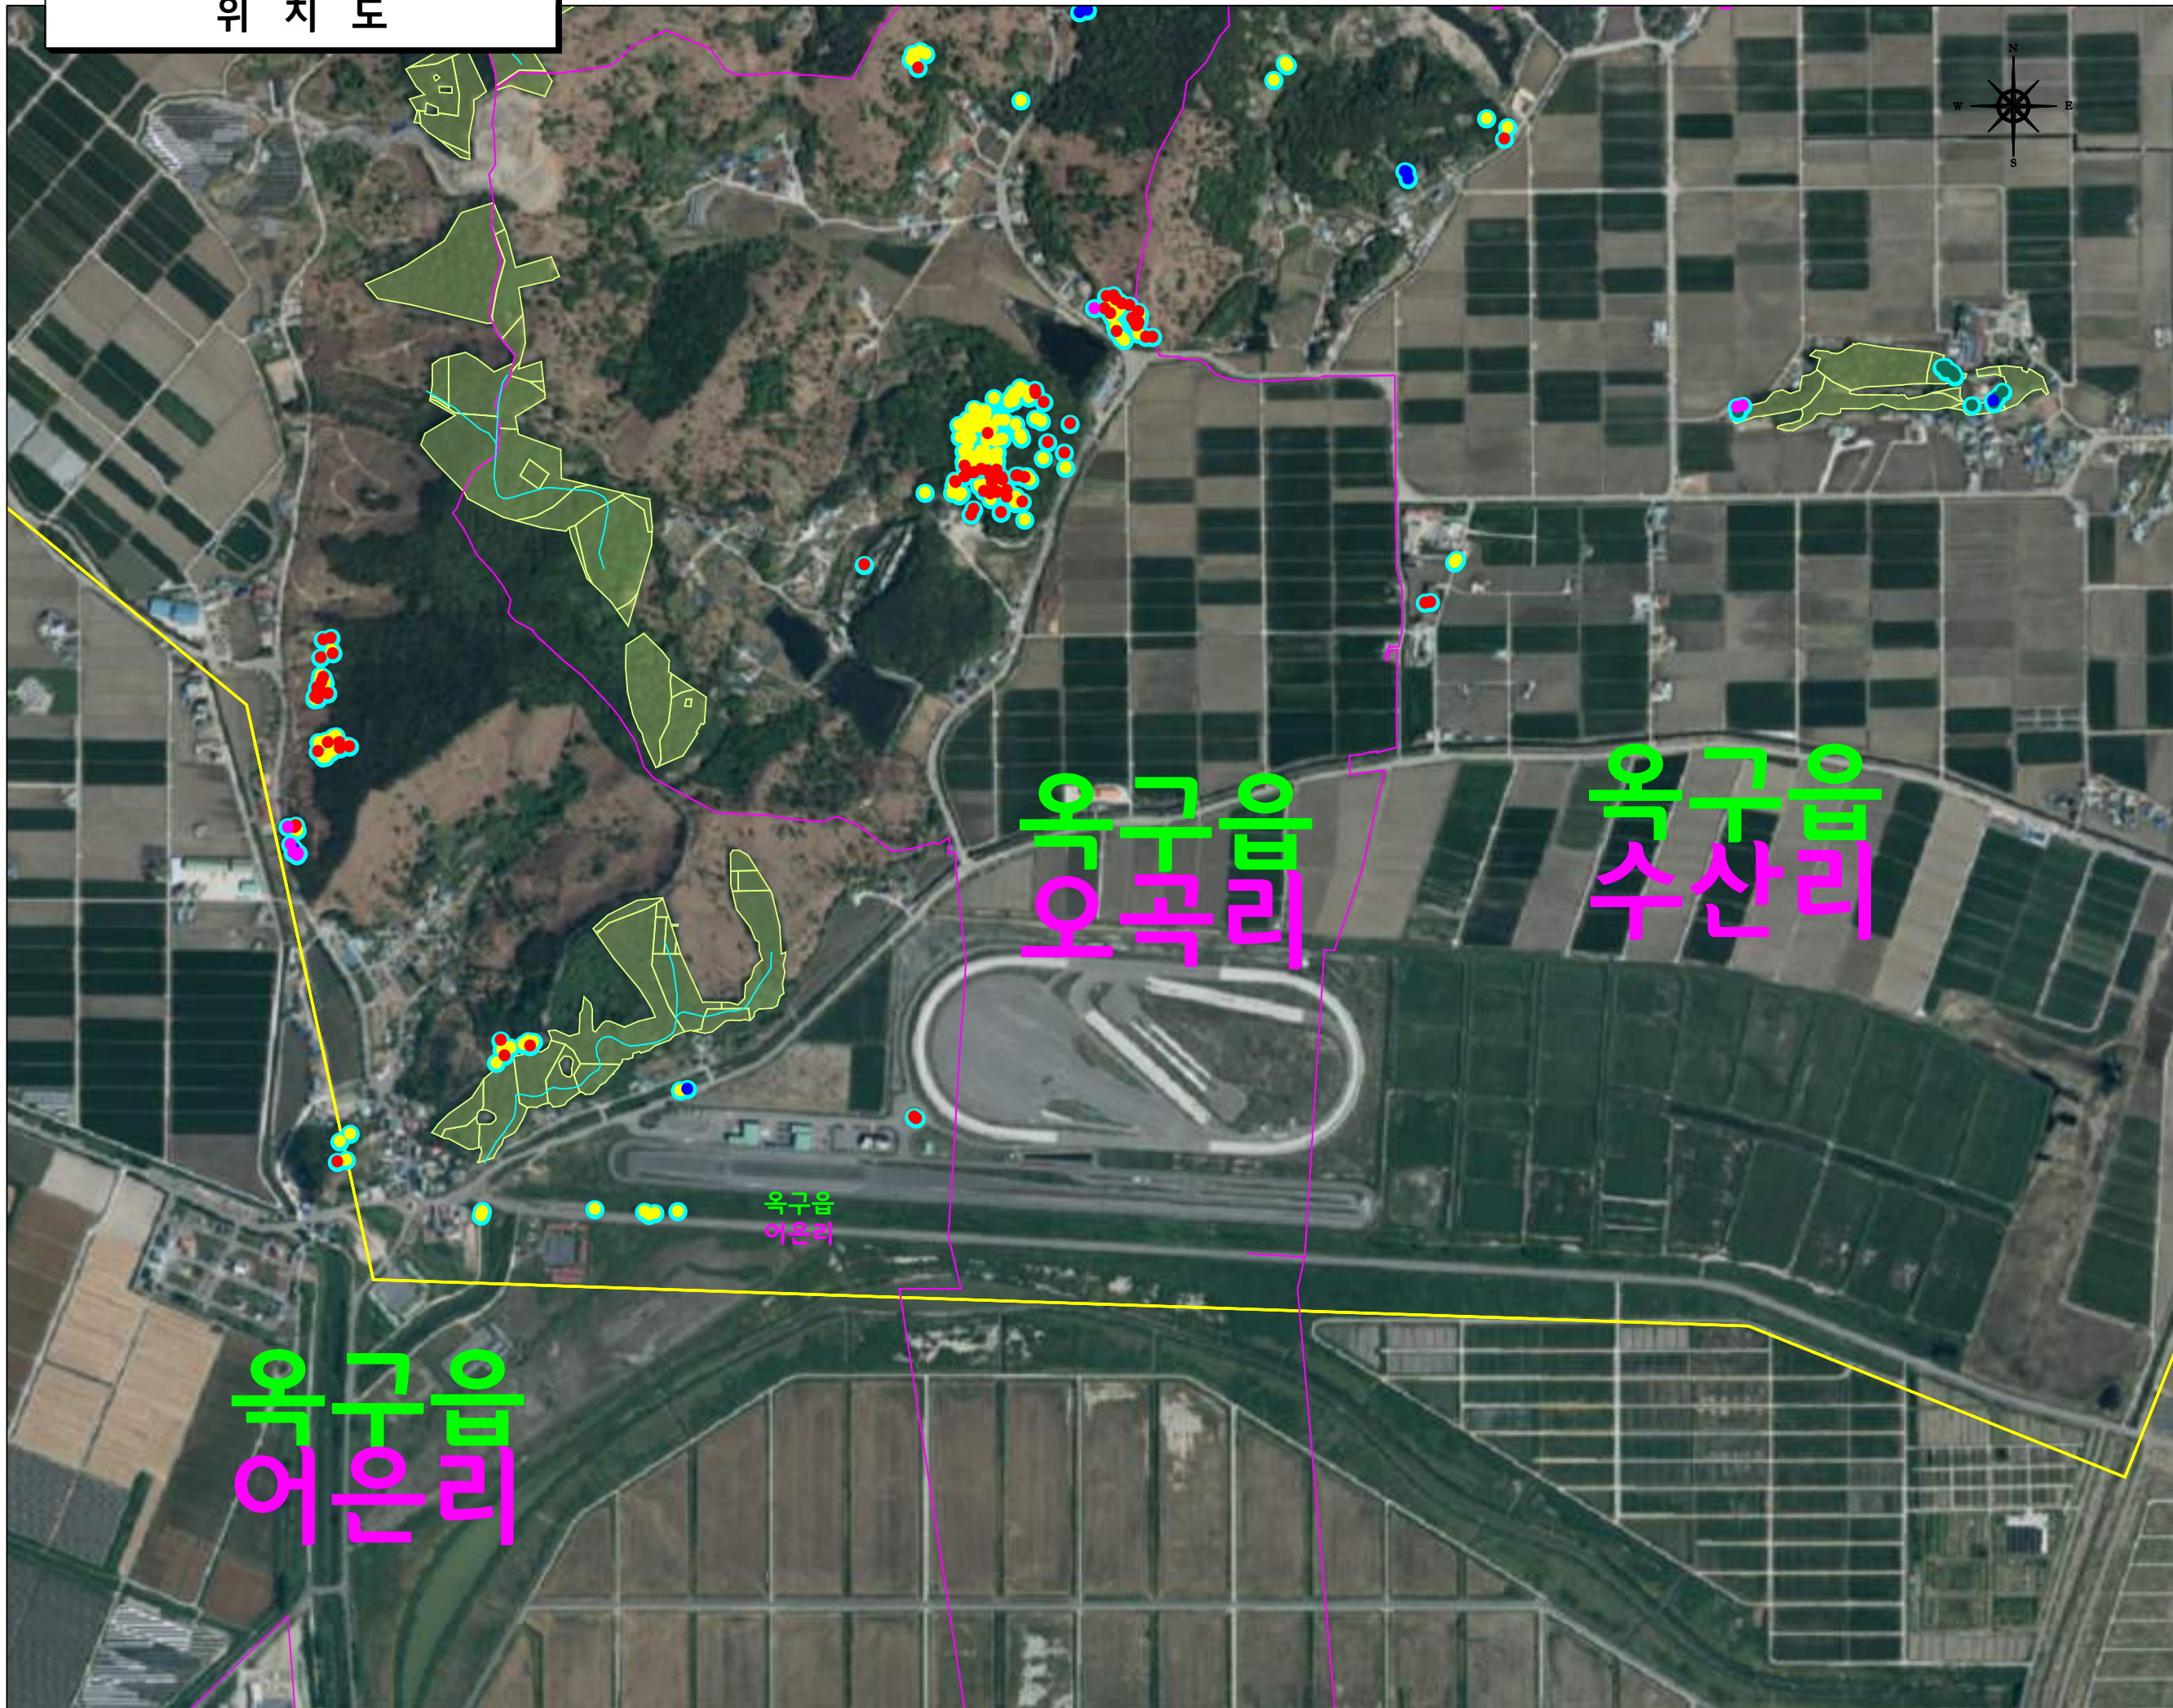

(유) 선대엔지니어링

전북특별자치도 군산시 구영5길 118-3

TEL : (063) 221 - 2296

FAX : (063) 224 - 2297

E-mail : spgreateng @ hanmail.net

범 례

	리 경 계
	사 업 구 경 계
	피 해 고 사 목
	기 타 고 사 목
	비 병 정 목
	기 타 고 사 목-위 험 목
	피 해 고 사 목-위 험 목
	비 병 정 목-위 험 목
	표 준 지
	수 증 전 환 모 두 배 기
	사 업 면 적
	운 재 로
	기 작 업

PLACE AN ORDER

발 주 처



PROJECT TITLE

사업명칭

2026년 하반기
소나무재선충병 방제사업
2사업구(월명공원, 옥구읍 일원)

DRAWING TITLE

면 명

위 치 도

DRAWN BY

설 계 자

산림경영 기술자

추 중 환



SCALE.

A3=
1/25,000

DRAWING NO.

위 치 도
1-4

위 치 도



(유) 선대엔지니어링

전북특별자치도 군산시 구영5길 118-3

TEL : (063) 221 - 2296

FAX : (063) 224 - 2297

E-mail : spgreateng @ hanmail.net

범례

—	리 경 계
—	사 업 구 경 계
●	피 해 고 사 목
●	기 타 고 사 목
●	비 병 징 목
●	기타고사목-위험목
●	피해고사목-위험목
●	비병징목-위험목
	표 준 지
	수 충 전 환 모 두 배 기
	사 업 면 적
	운 재 로
●	기 작 업

PLACE AN ORDER

발 주 처



PROJECT TITLE

사업명칭

2026년 하반기
소나무재선충병 방제사업
2사업구(월명공원, 옥구읍 일원)

DRAWING TITLE

면 명

위 치 도

DRAWN BY

설 계 자

산림경영 기술자

추 중 환




SCALE.

A3=
1/25,000

DRAWING NO.

위 치 도
1-5

위 치 도

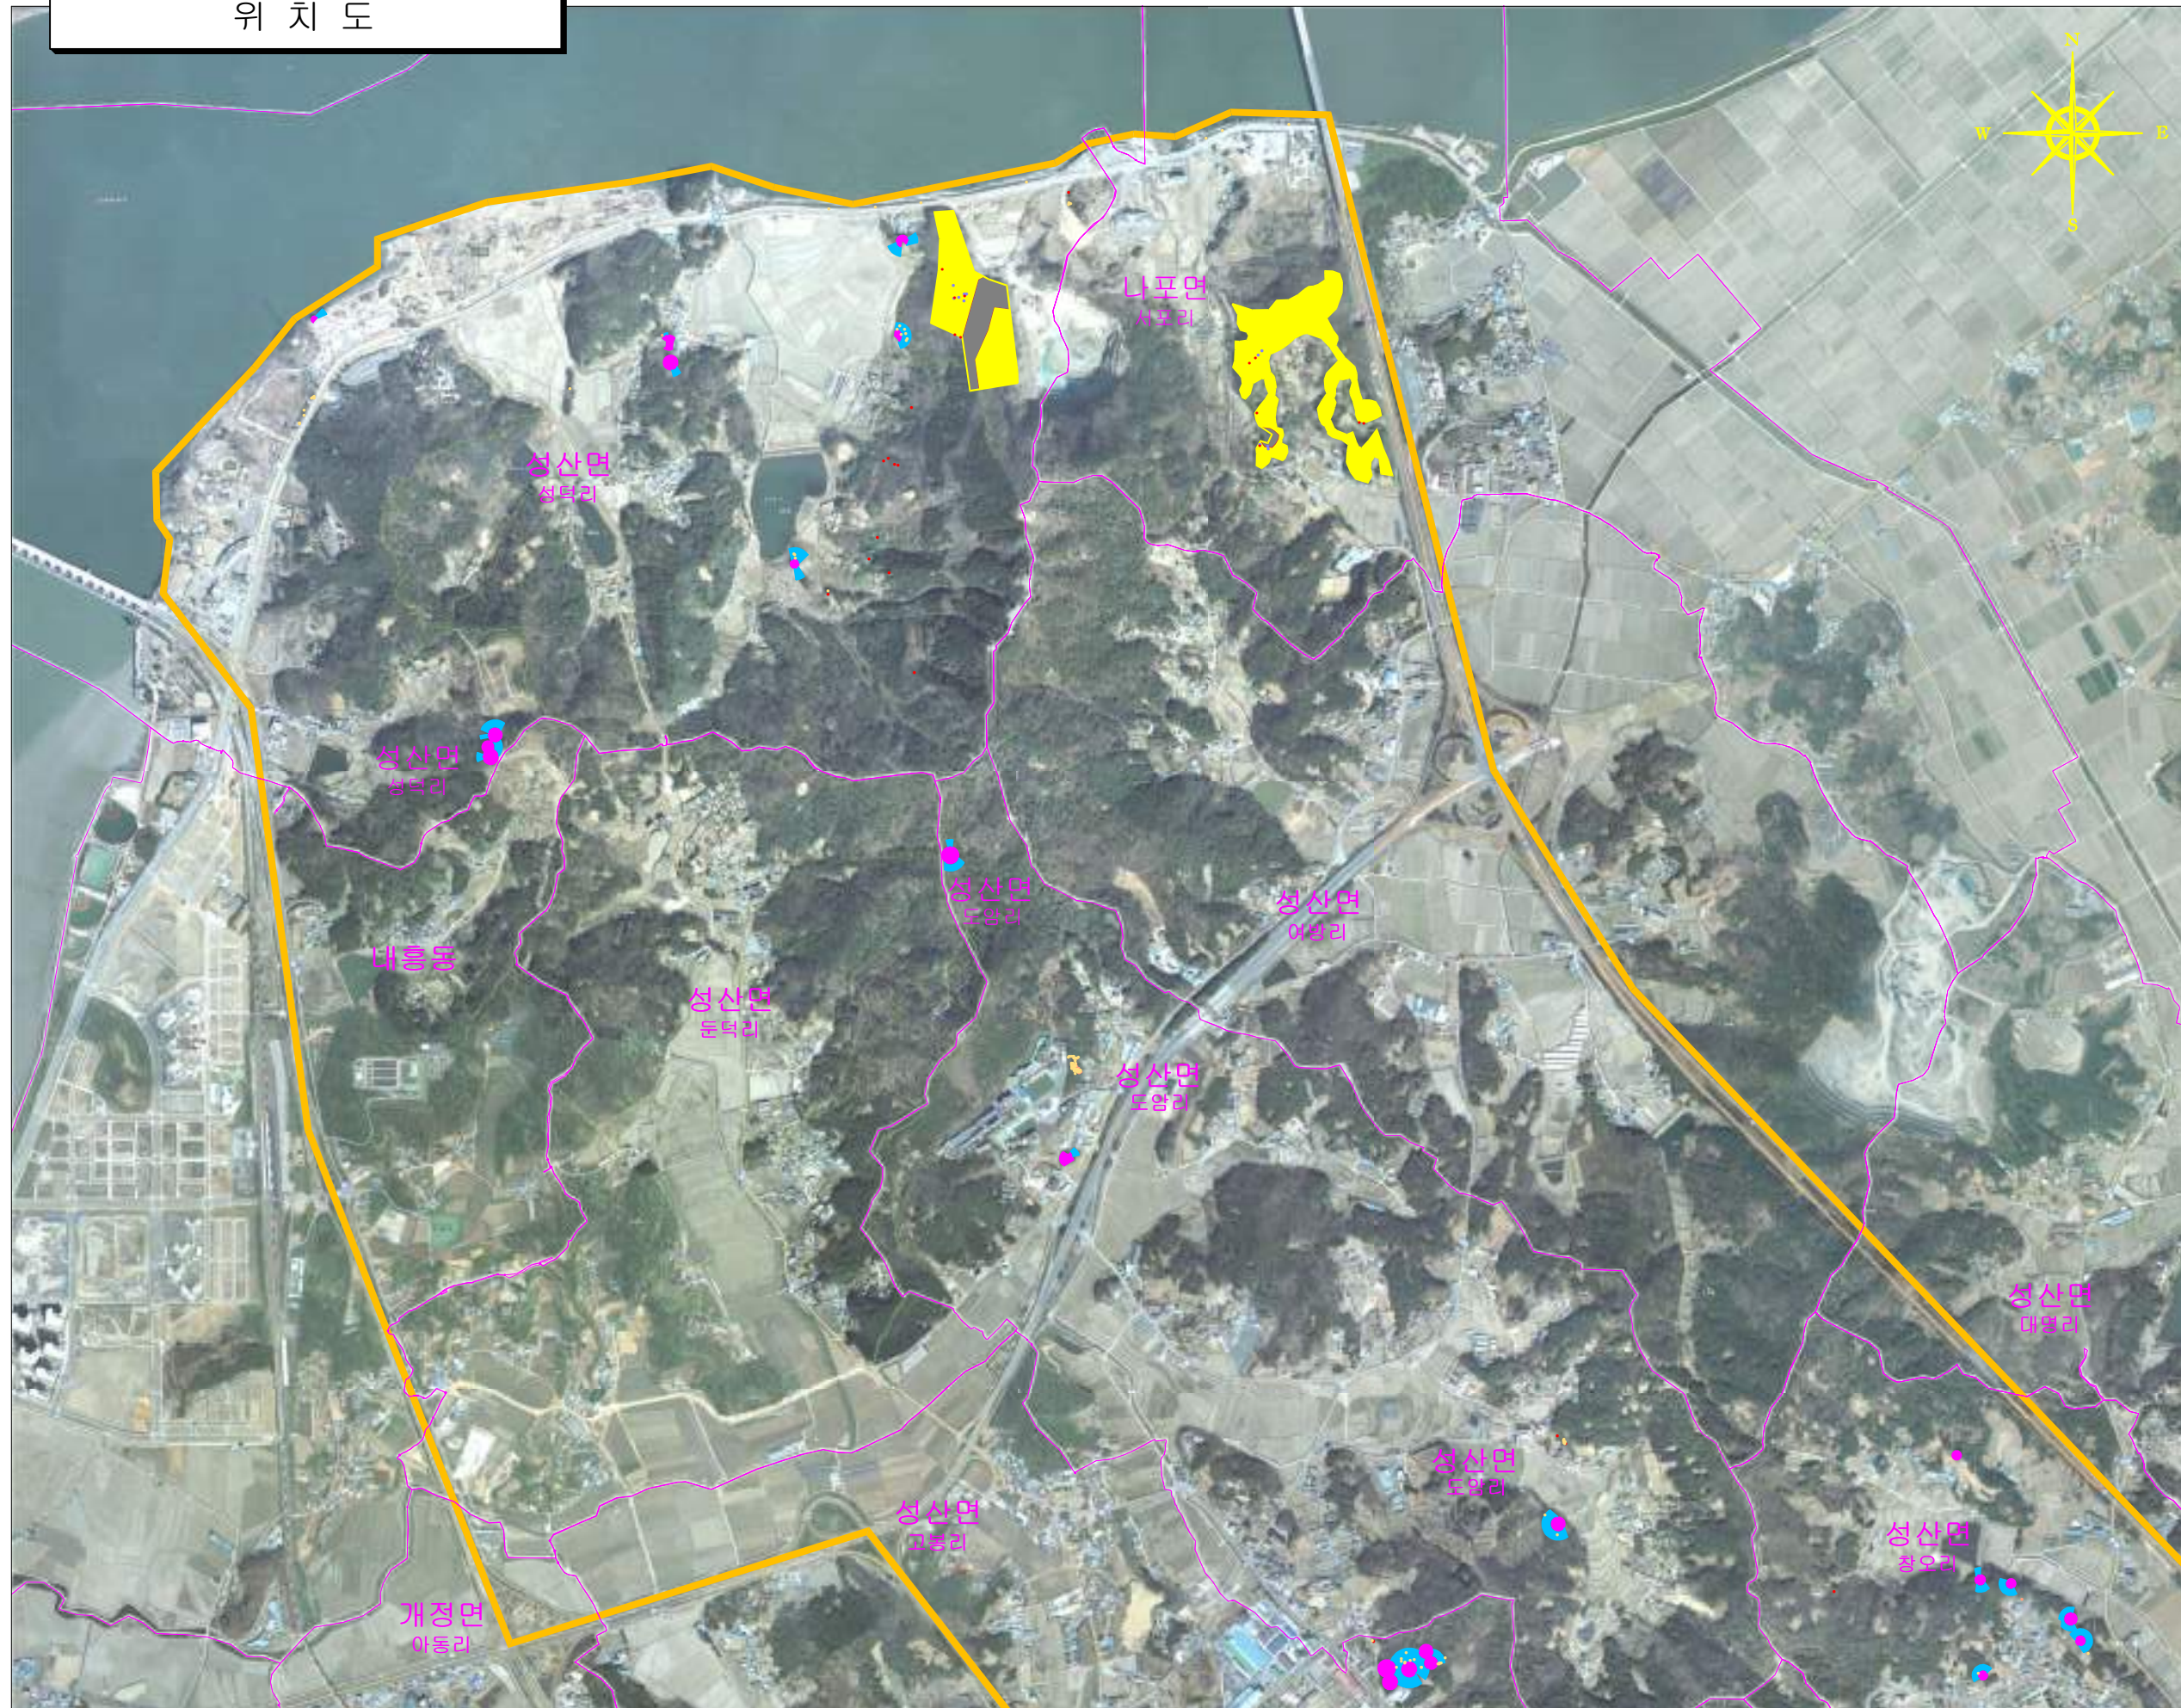

(유)다숲엔지니어링

군산시 상신안길 56-8

Tel : 070-7719-0064

Fax : 063-222-1219

E-mail : dasoop@hanmail.net

범례

구분	내용
	리경계
	6사업계획구
	단목벌채-피해고사목
	단목벌채-기타고사목
	단목벌채-위험목
	소구역모두베기-전수
	예방나무주사-전수
	수종경신방제표준지
	수종경신구역-전수
	수종경신구역-피해고사목
	수종경신구역-기타고사목

PLACE AN ORDER.
발주처

시민이 함께하는
자립도시 군산

PROJECT TITLE.
사업명칭

2026년 하반기 소나무재선충병 방제사업
6사업구(오성산 일원) 실시설계도

DRAWING TITLE.
도면명

위 치 도

DRAWN BY.
설계자
산림경영기술자 기술고급

고철형




SCALE.

A3=
1/25,000

DRAWING NO.

위치도- 01

위 치 도

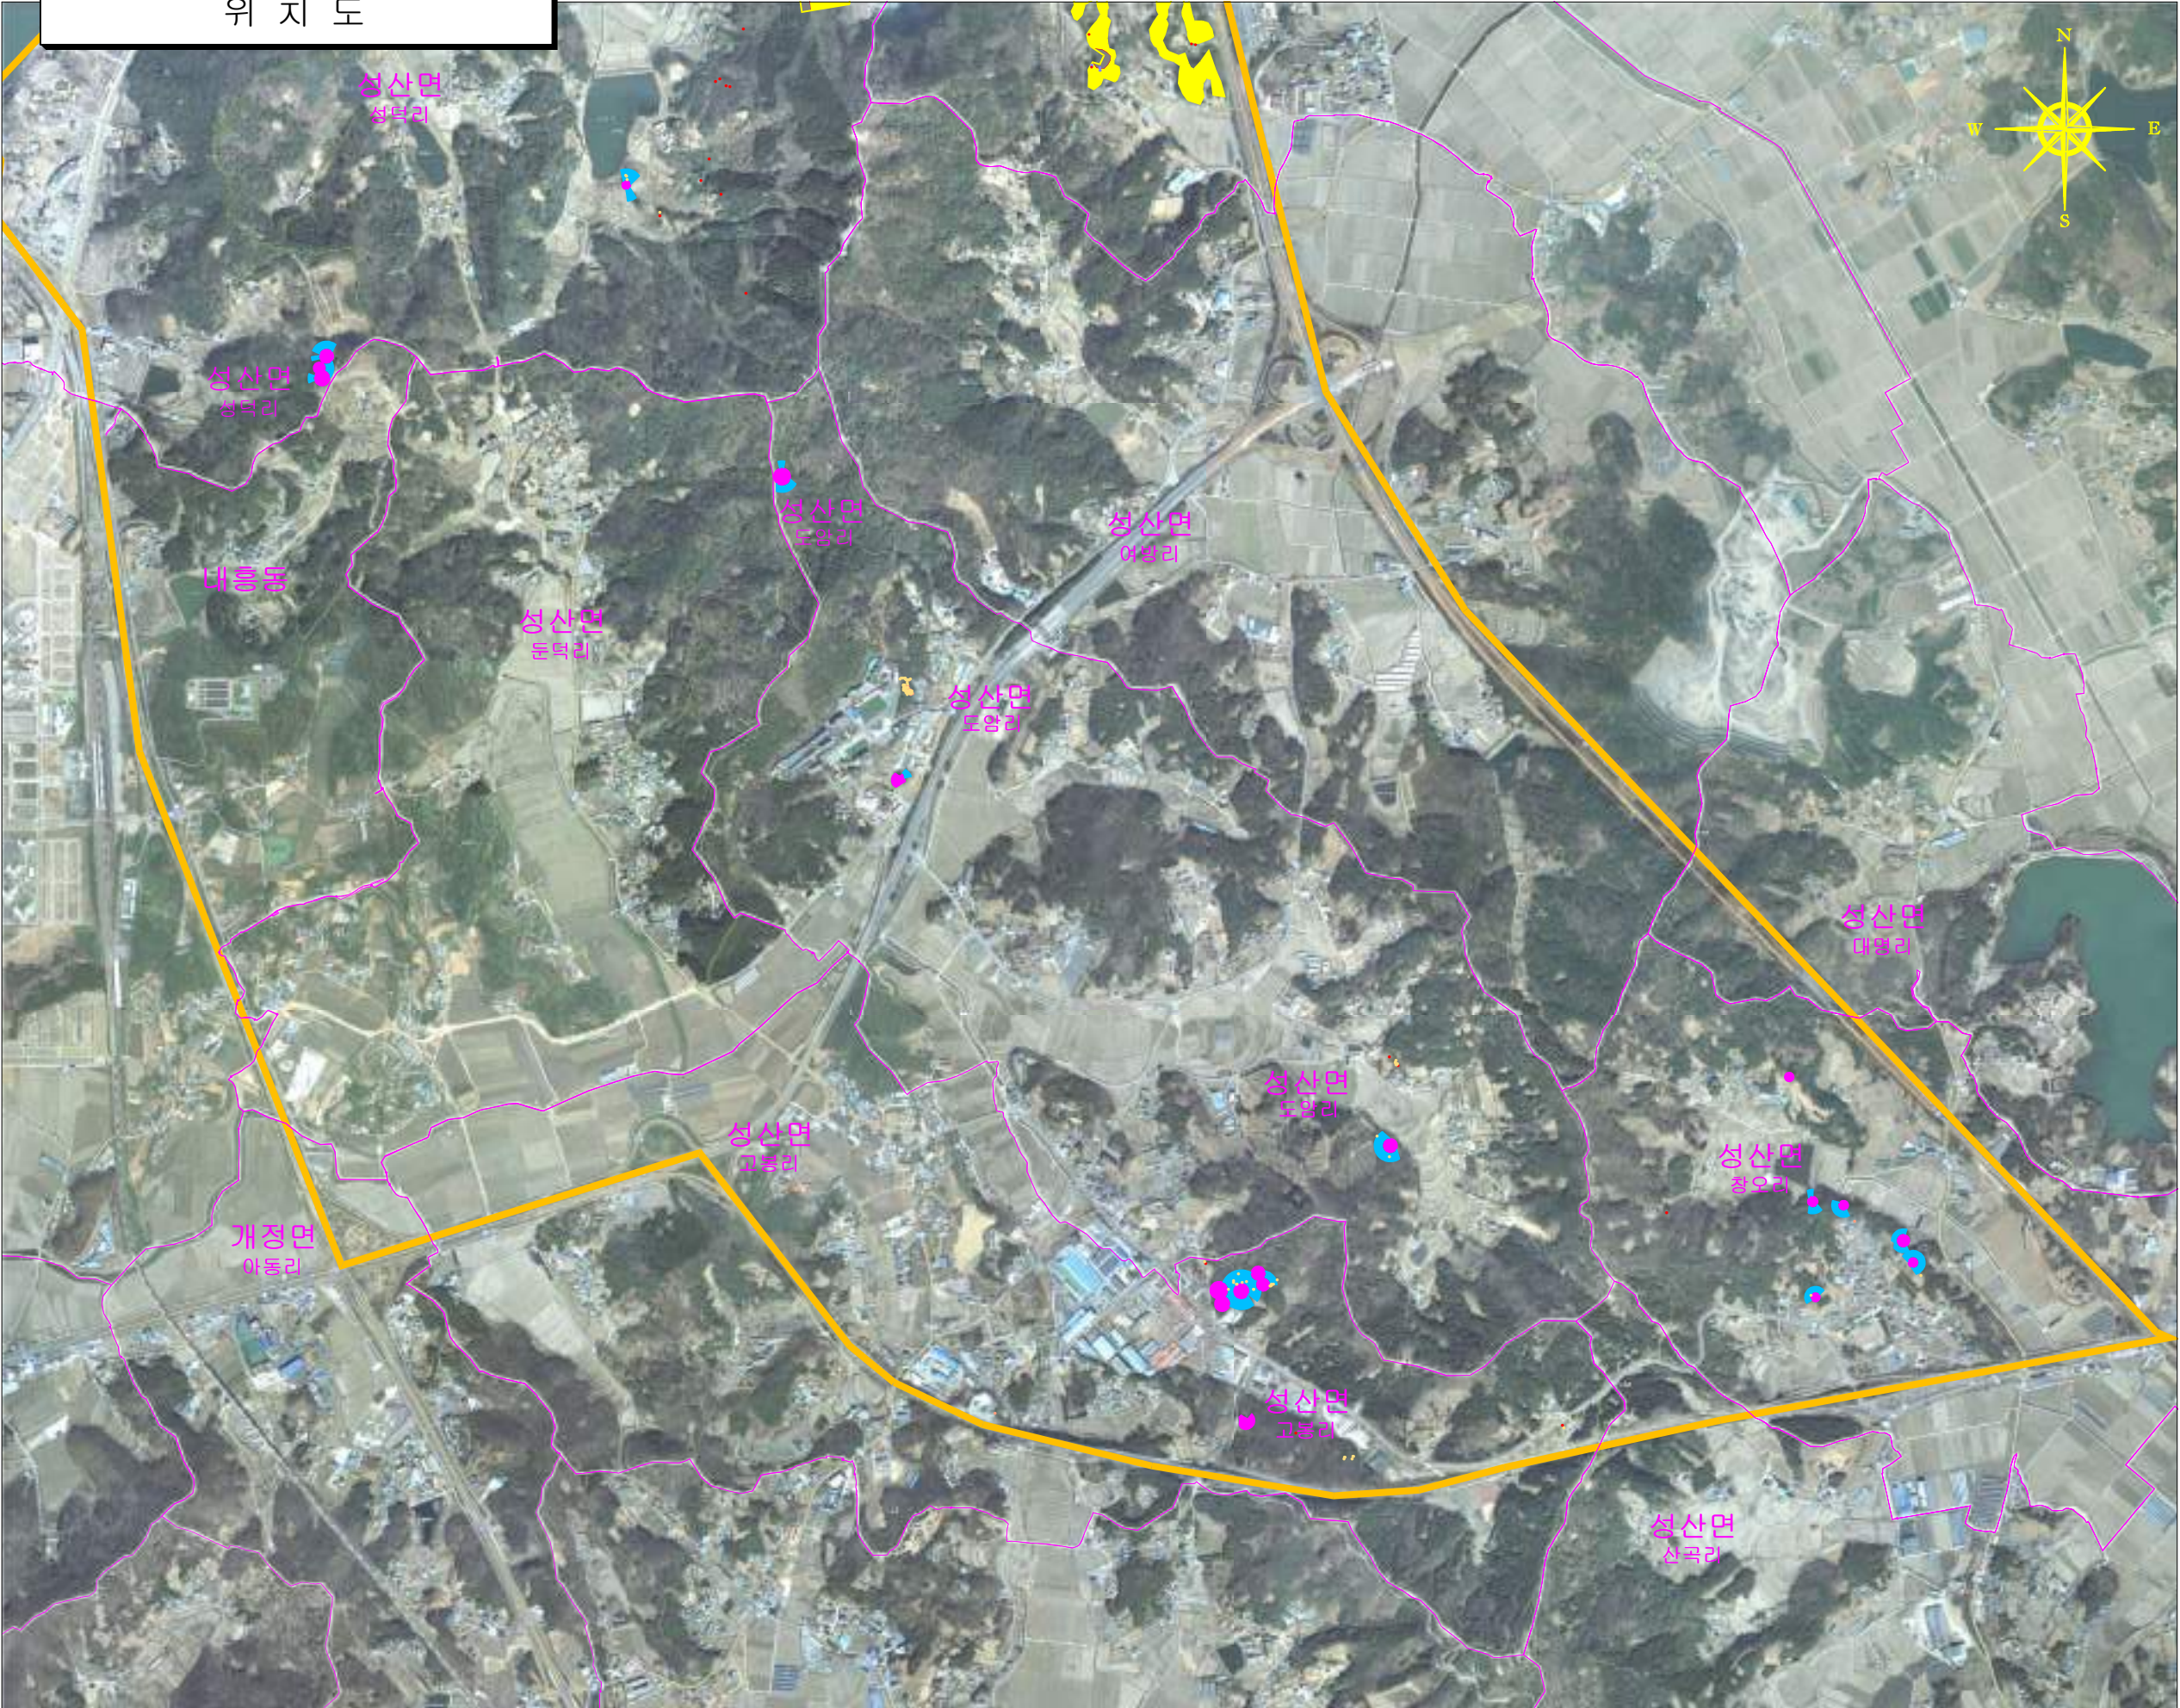

군산시 상신안길 56-8
Tel : 070-7719-0064
Fax : 063-222-1219
E-mail : dasoop@hanmail.net

■ 범례

구 분	내 용
	리경계
	6 사업계획구
	단국별채 - 피해고 사목
	단국별채 - 기타고 사목
	단국별채 - 위험목
	소구역 모두배기 - 전수
	예방나무주사 - 전수
1	수종경신 방채 표준지
	수종경신 구역 - 전수
	수종경신 구역 - 피해고 사목
	수종경신 구역 - 기타고 사목

PLACE AN ORDER.
발주처

시민이 함께하는
자립도시 **군산**

PROJECT TITLE.
사업명칭

2026년 하반기 소나무재선충병 방제사업
6사업구(오성산 일원) 실시설계도

DRAWING TITLE
도면명

위 치 도

DRAWIN BY.
설 계 자
산림경영기술자 기술고급

고 철 형


SCALE.

$$A3 = 1/25,000$$

DRAWING NO.

위치도-02

위 치 도

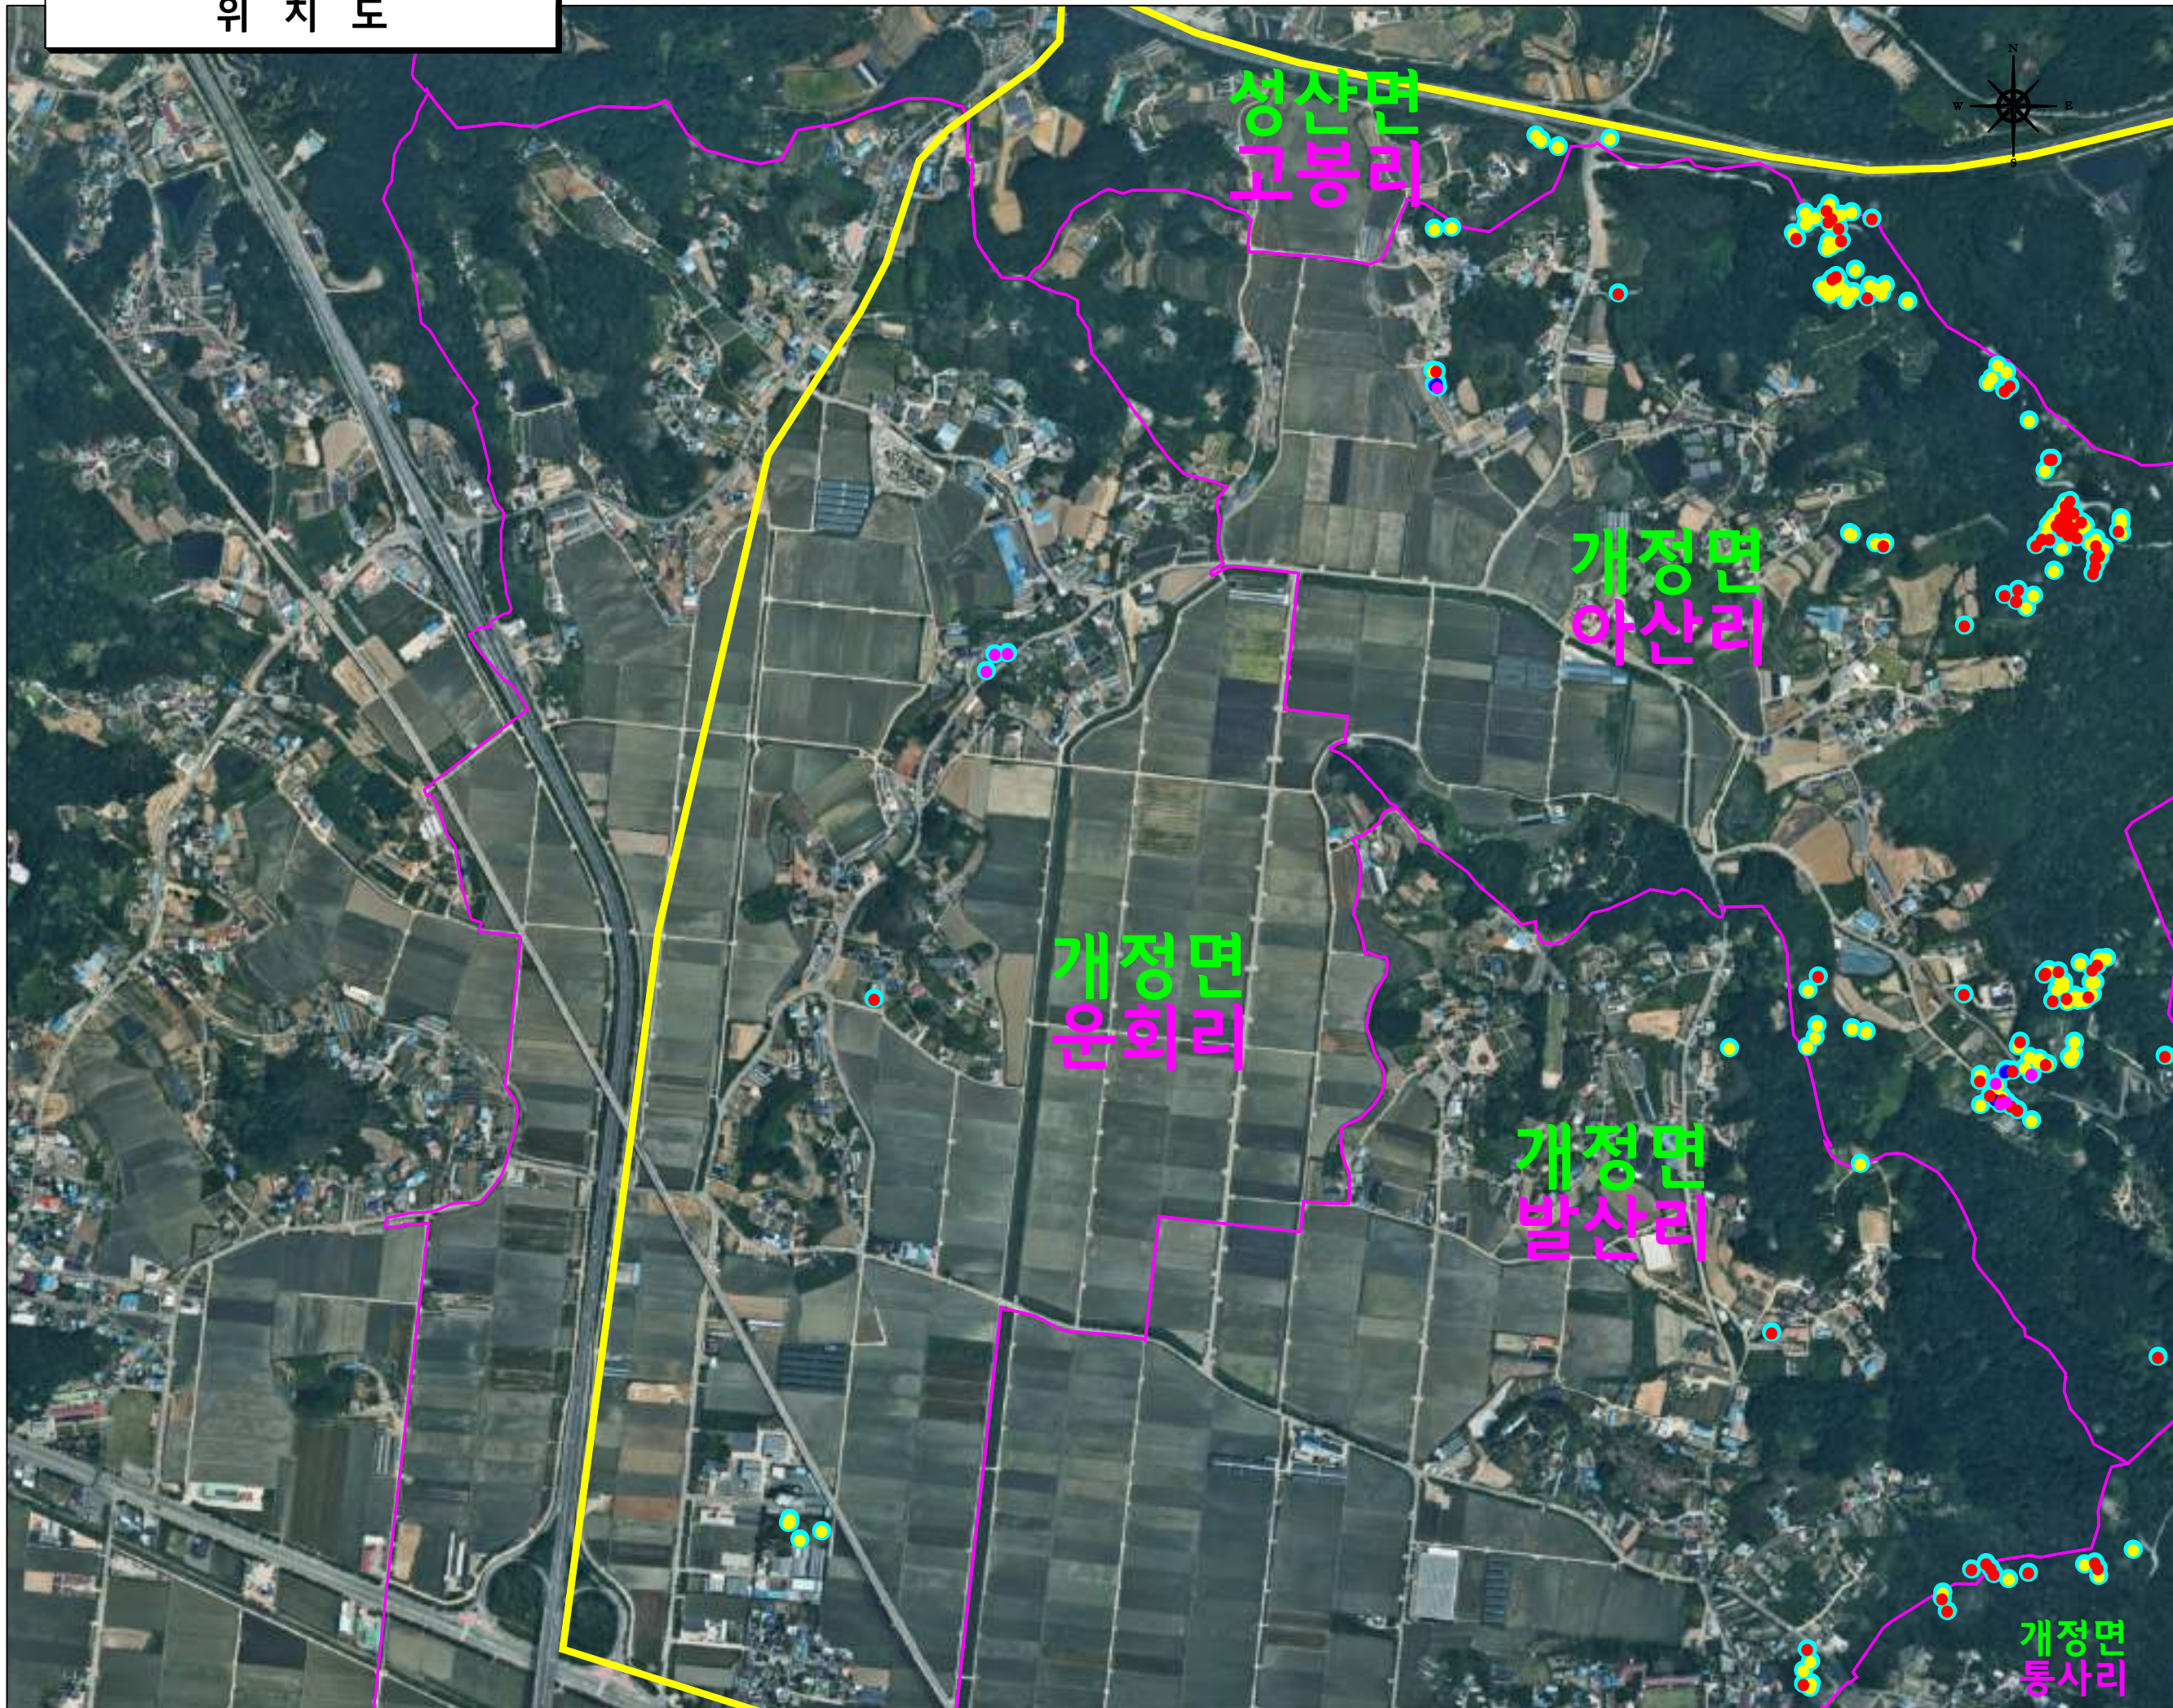

(유) 선대엔지니어링

전북특별자치도 군산시 구영5길 118-3

TEL : (063) 221 - 2296

FAX : (063) 224 - 2297

E-mail : spgreateng @ hanmail.net

범례

	리 경계
	사업구경계
	피해조사목
	기타조사목
	기타조사목-위험목
	피해조사목-위험목
	수종전환모두베기
	사업면적
	운재로

PLACE AN ORDER

발주처



PROJECT TITLE

사업명칭

2026년 하반기
소나무재선충병 방제사업
7사업구(개정, 대야 일원)

DRAWING TITLE

면명

작업지도

DRAWN BY

설계자

산림경영기술자

추종환




SCALE.

A3=
1/25,000

DRAWING NO.

위치도
2-1

위 치 도

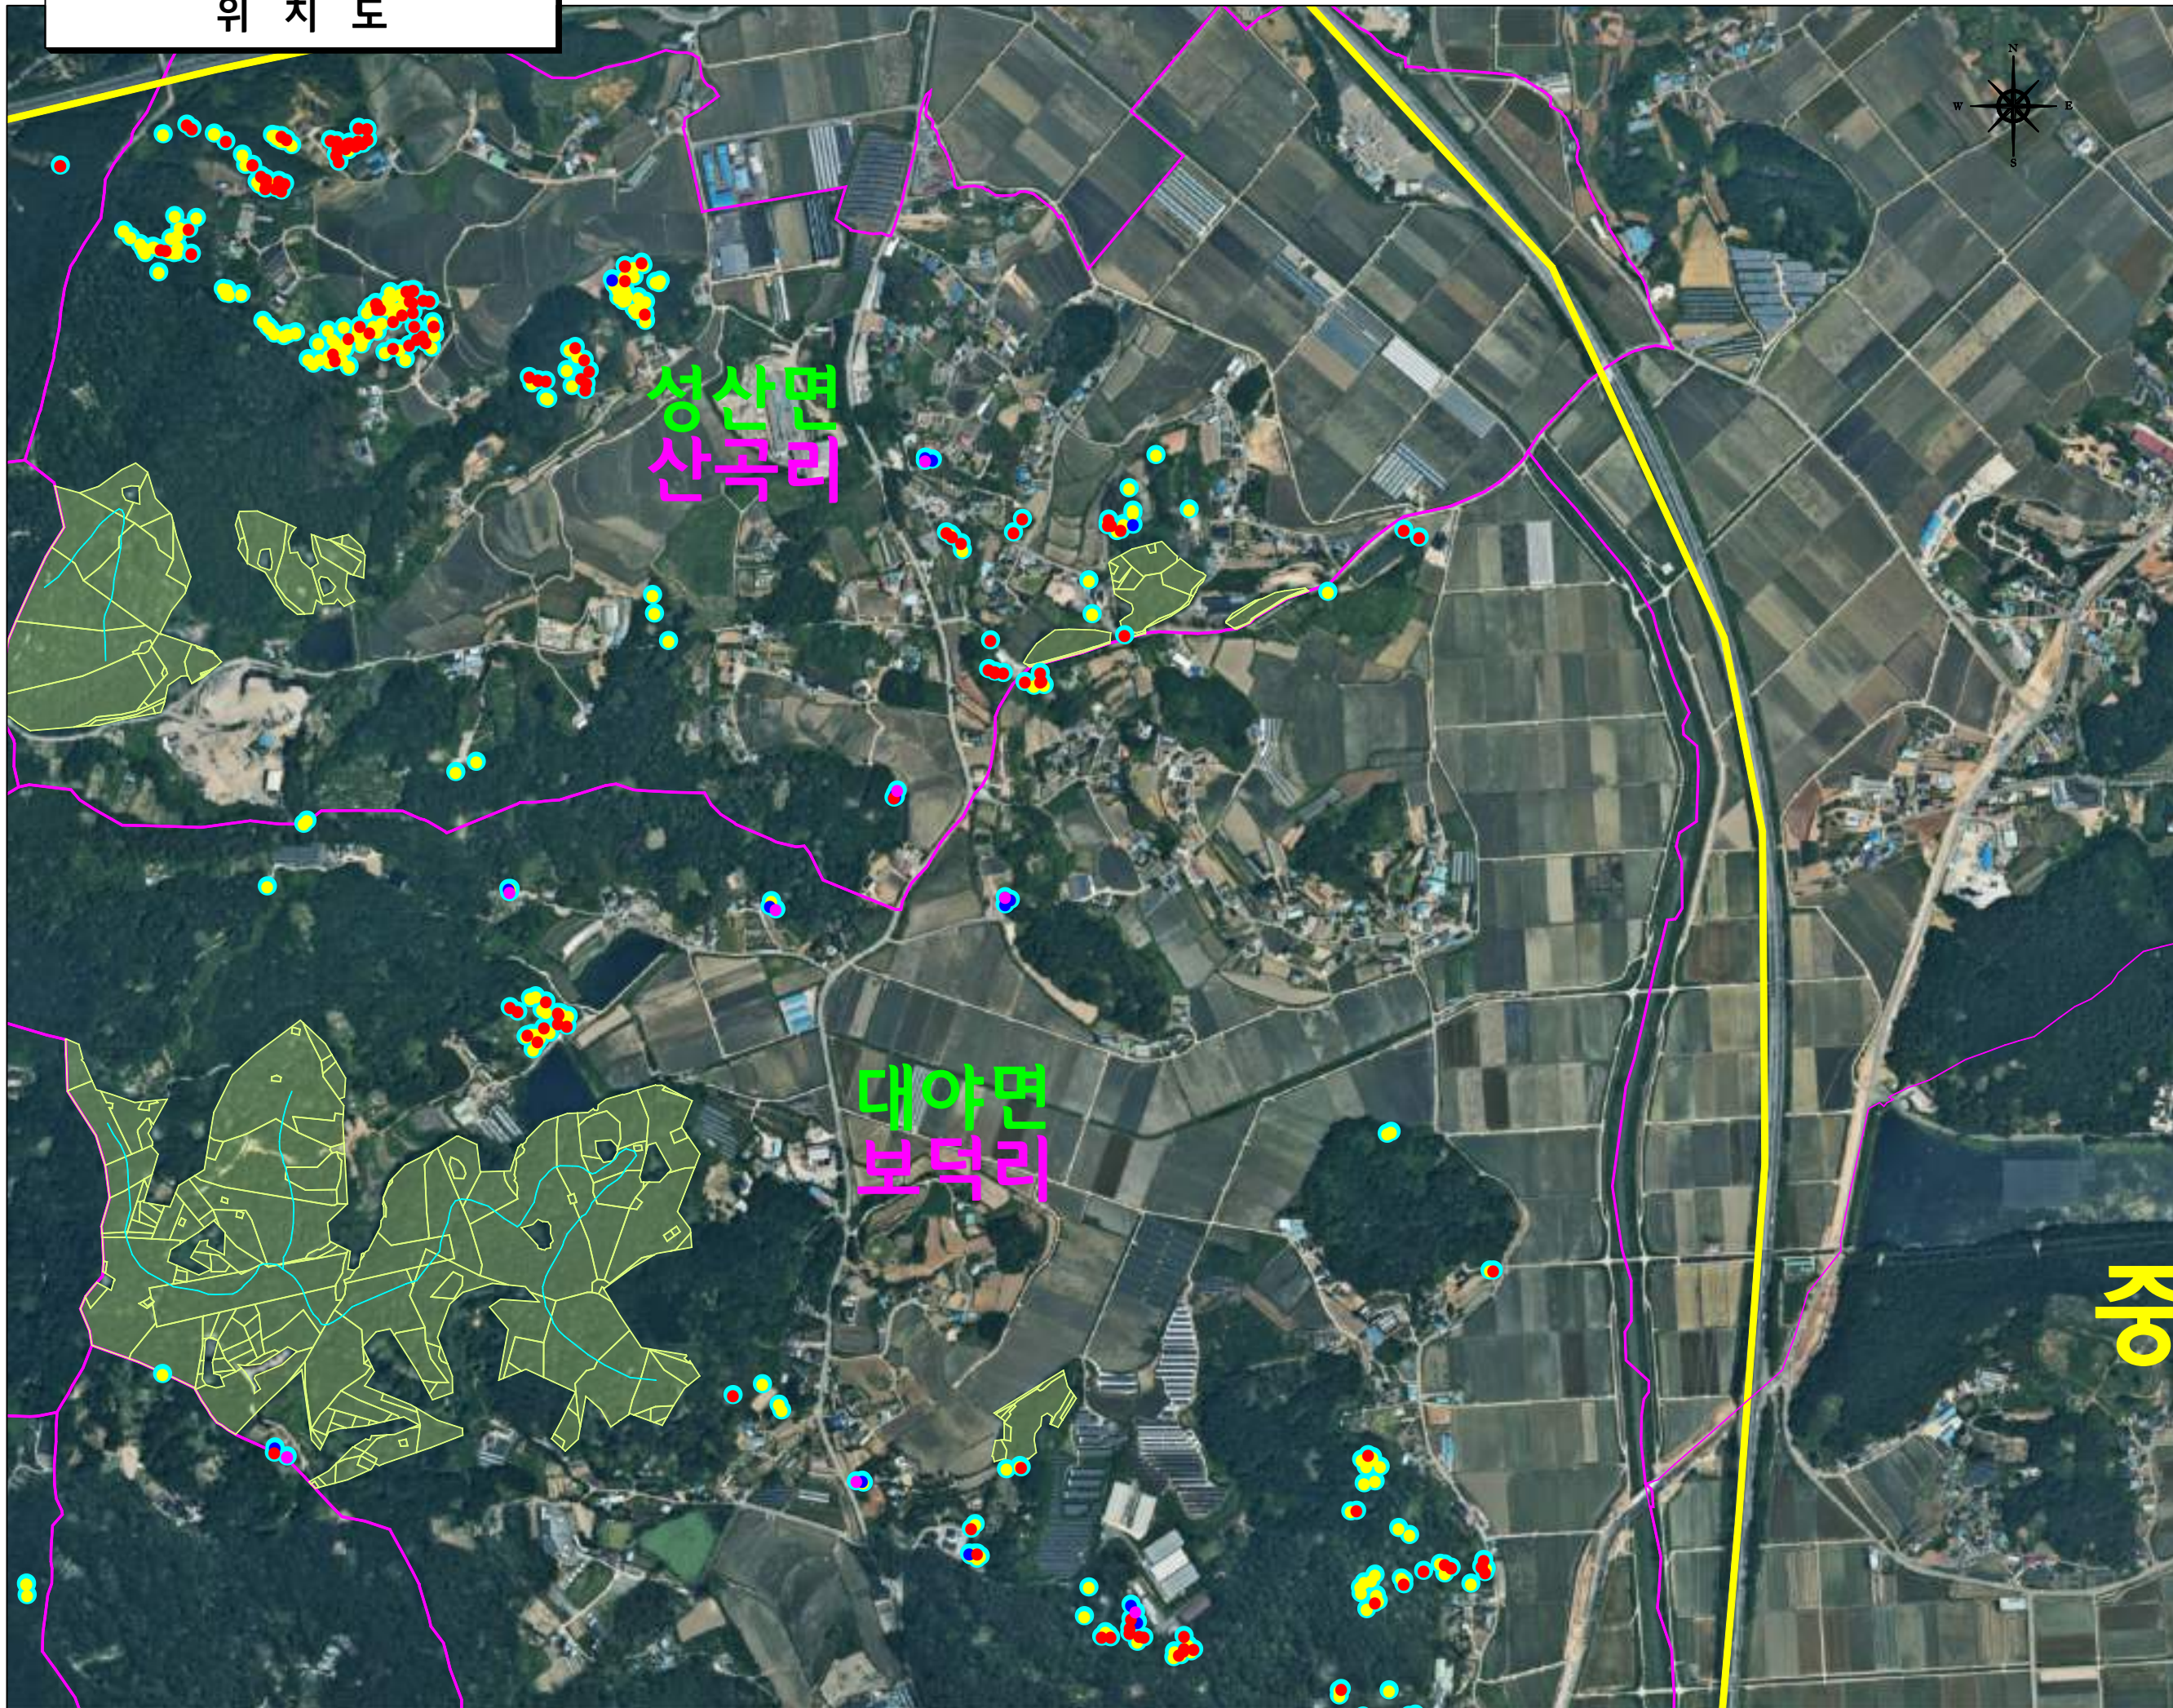

(유) 선대엔지니어링

전북특별자치도 군산시 구영5길 118-3

TEL : (063) 221 - 2296

FAX : (063) 224 - 2297

E-mail : spgreateng @ hanmail.net

범 례

	리 경 계
	사 업 구 경 계
	피 해 고 사 목
	기 타 고 사 목
	기타고사목-위험목
	피해고사목-위험목
	수 중 전 환 모 두 배 기
	사 업 면 적
	운 재 로

PLACE AN ORDER

발 주 처



PROJECT TITLE

사업명칭

2026년 하반기
소나무재선충병 방제사업
7사업구(개정, 대야 일원)

DRAWING TITLE

면 명

작 업 지 시 도

DRAWN BY

설 계 자

산림경영 기술자

추 중 환




SCALE.

A3=
1/25,000

DRAWING NO.

위 치 도
2-2

위 치 도

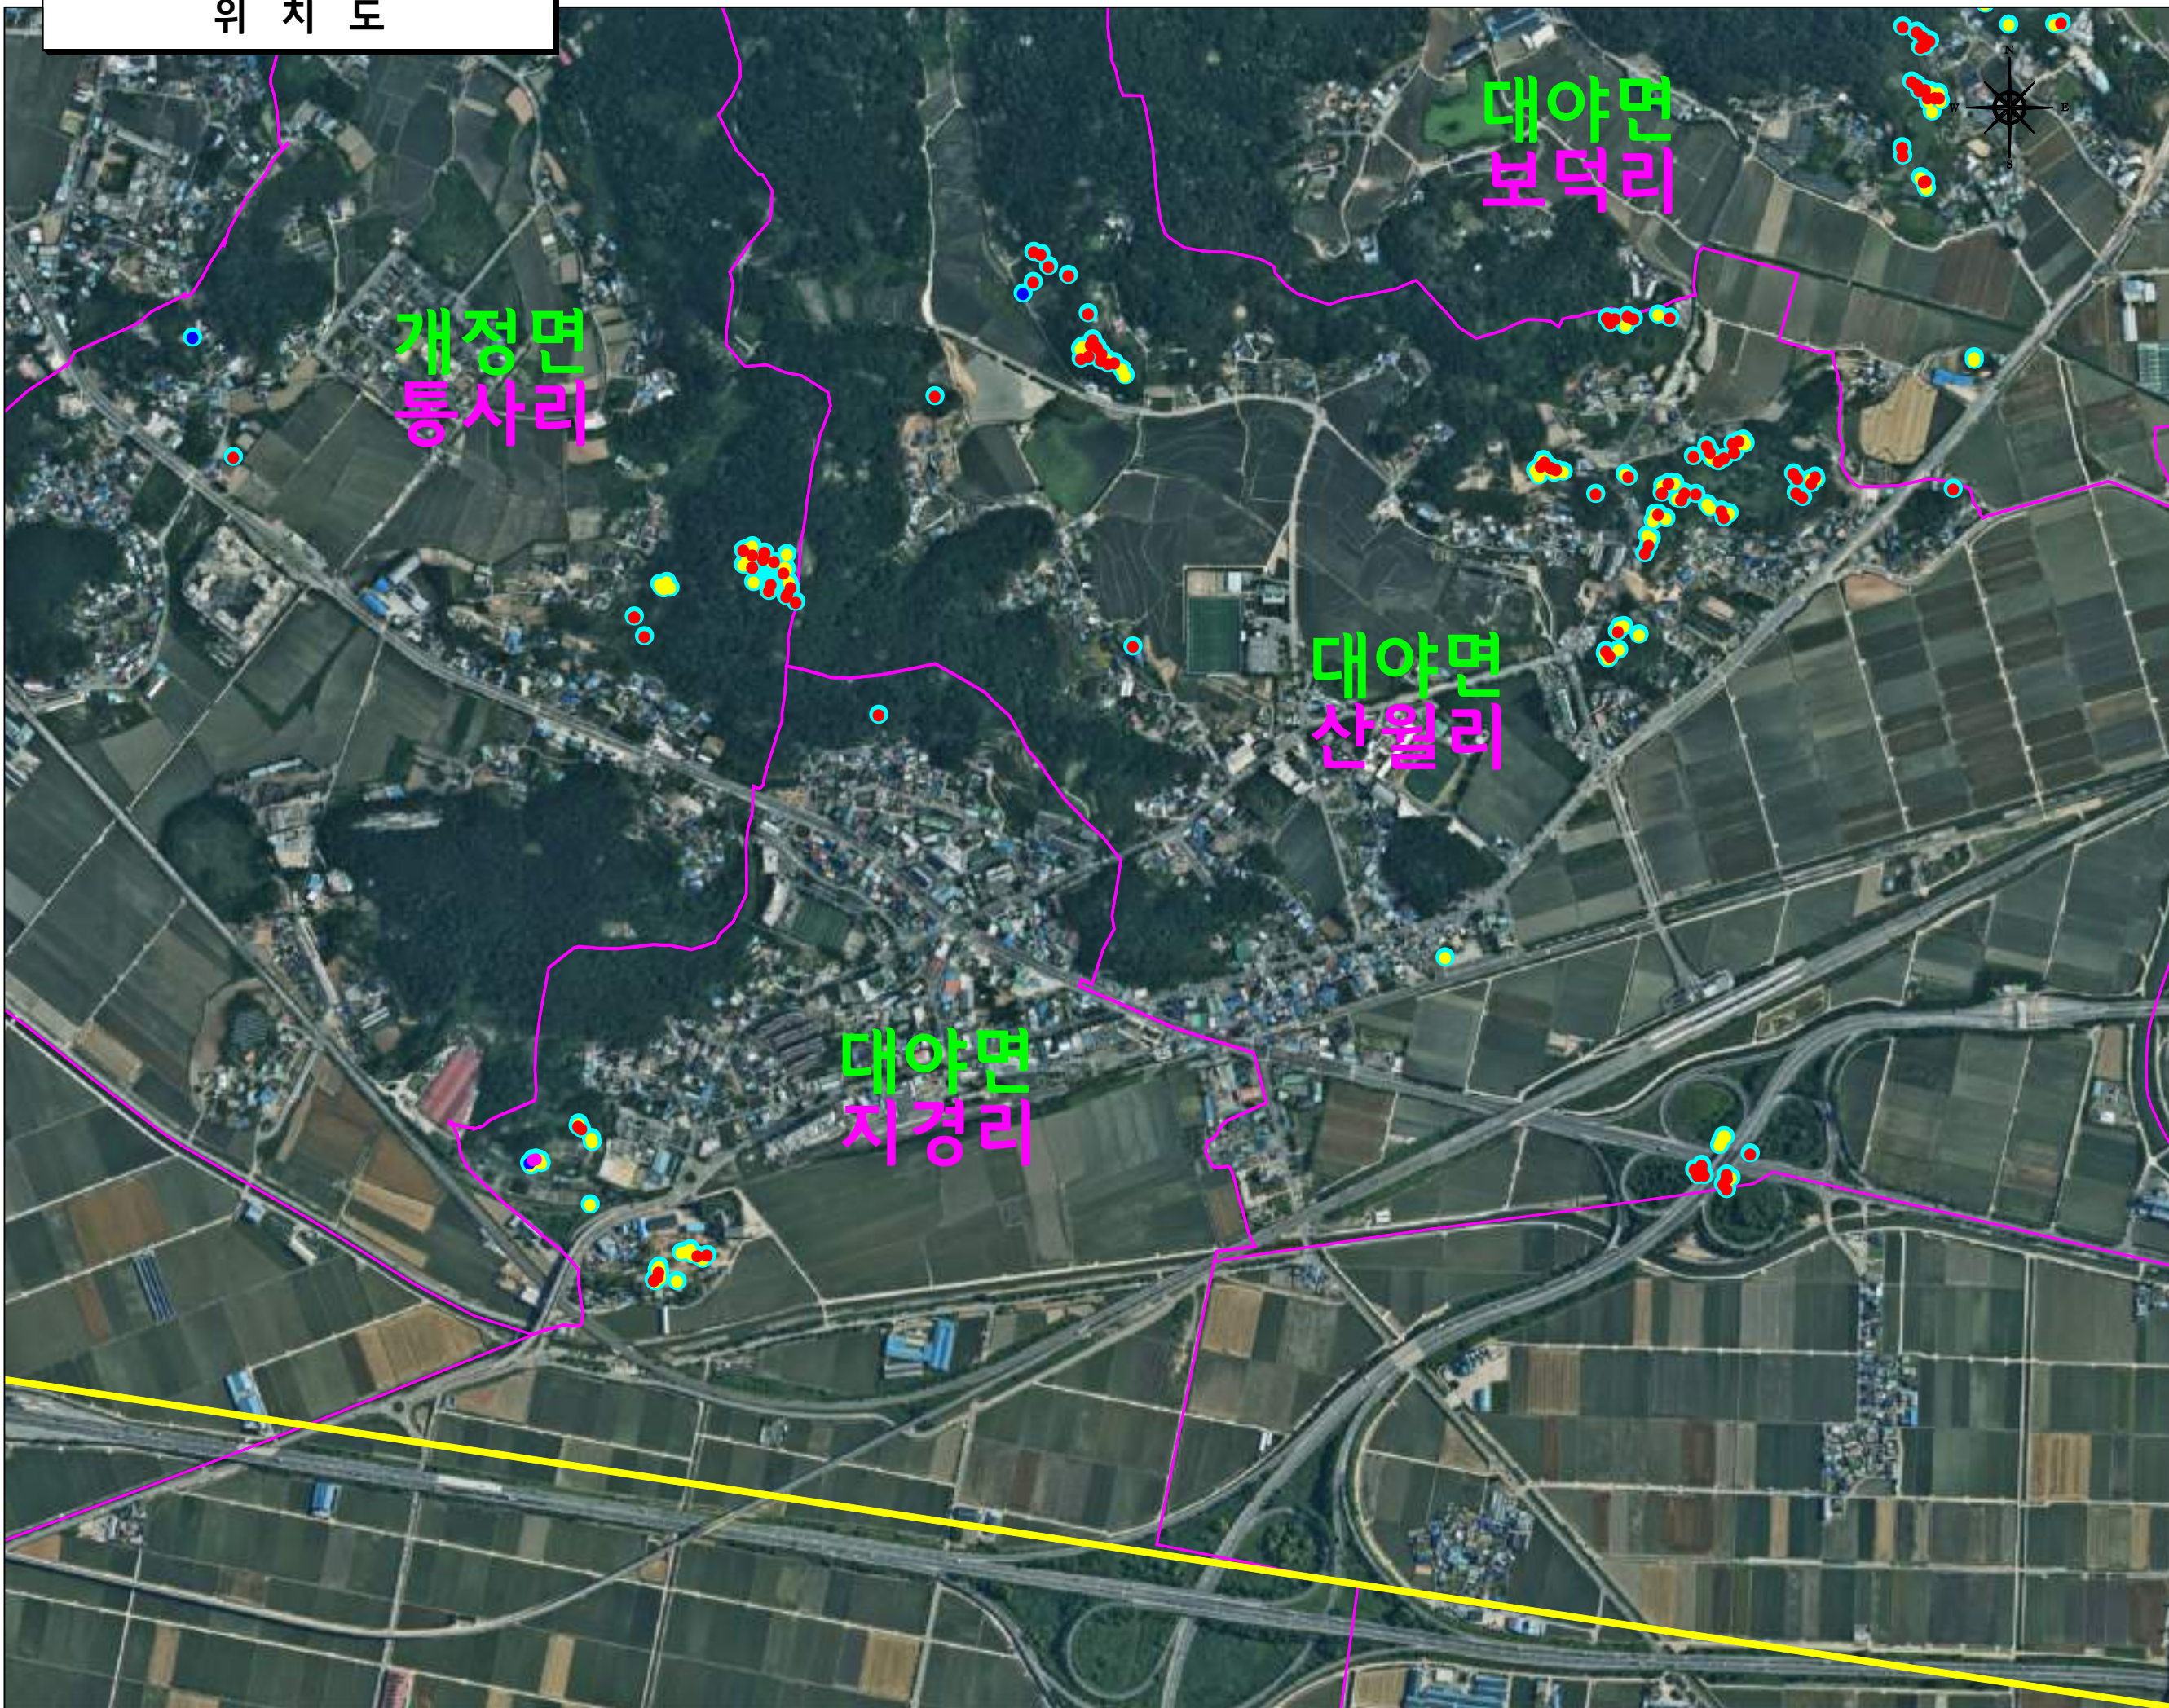

(유) 선대엔지니어링

전북특별자치도 군산시 구영5길 118-3

TEL : (063) 221 - 2296

FAX : (063) 224 - 2297

E-mail : spgreateng @ hanmail.net

범례

	리 경계
	사업구경계
	피해조사목
	기타조사목
	기타조사목-위험목
	피해조사목-위험목
	수충전환모두배기
	사업면적
	운재로

PLACE AN ORDER

발주처



PROJECT TITLE

사업명칭

2026년 하반기
소나무재선충병 방제사업
7사업구(개정, 대야 일원)

DRAWING TITLE

면명

작업지도

DRAWN BY

설계자

산림경영 기술자

추종환



SCALE.

A3=
1/25,000

DRAWING NO.

위치도
2-3

위 치 도



거목산림기술사사무소
전북 남원시 식정동 246-1번지
사업자등록번호 407-06-25484
Tel : 070-4209-8251
Fax : 063-221-8251
E-mail : jom234@naver.com

범례

구분	내용
	리 경계
	사업지번
	단목(파쇄)
	단목(훈증)
	예방나무주사구역
	모두베기 대상지

PLACE AN ORDER.
발주처



군 산 시

PROJECT TITLE.
사업명칭

2026년 하반기 소나무재선충병 방제사업
8사업구(임피, 서수 일원)

DRAWING TITLE.
도면명

위 치 도

DRAWN BY.
설계자
산림경영 기술자

진영근



SCALE.

A3=
1/25,000

DRAWING NO.

위치도
-01

위 치 도



거목산림기술사사무소
 전북 남원시 식정동 246-1번지
 사업자등록번호 407-06-25484
 Tel : 070-4209-8251
 Fax : 063-221-8251
 E-mail : jom234@naver.com

■ 범 례

구 분	내 용
	리 경 계
	사업지변
	단목(파쇄)
	단목(훈증)
	예방나무주사구역
	모두베기 대상지

PLACE AN ORDER.
발 주 처



군 산 시


PROJECT TITLE.
사업명칭
 2026년 하반기 소나무재선충병 방제사업
 8사업구(임피, 서수 일원)

DRAWING TITLE.
도 면 명
 위 치 도


DRAWIN BY.
설 계 자
 산림경영 기술자
 진 영 근



SCALE. A3= 1/25,000	DRAWING NO. 위치도 -02
---------------------------	---------------------------

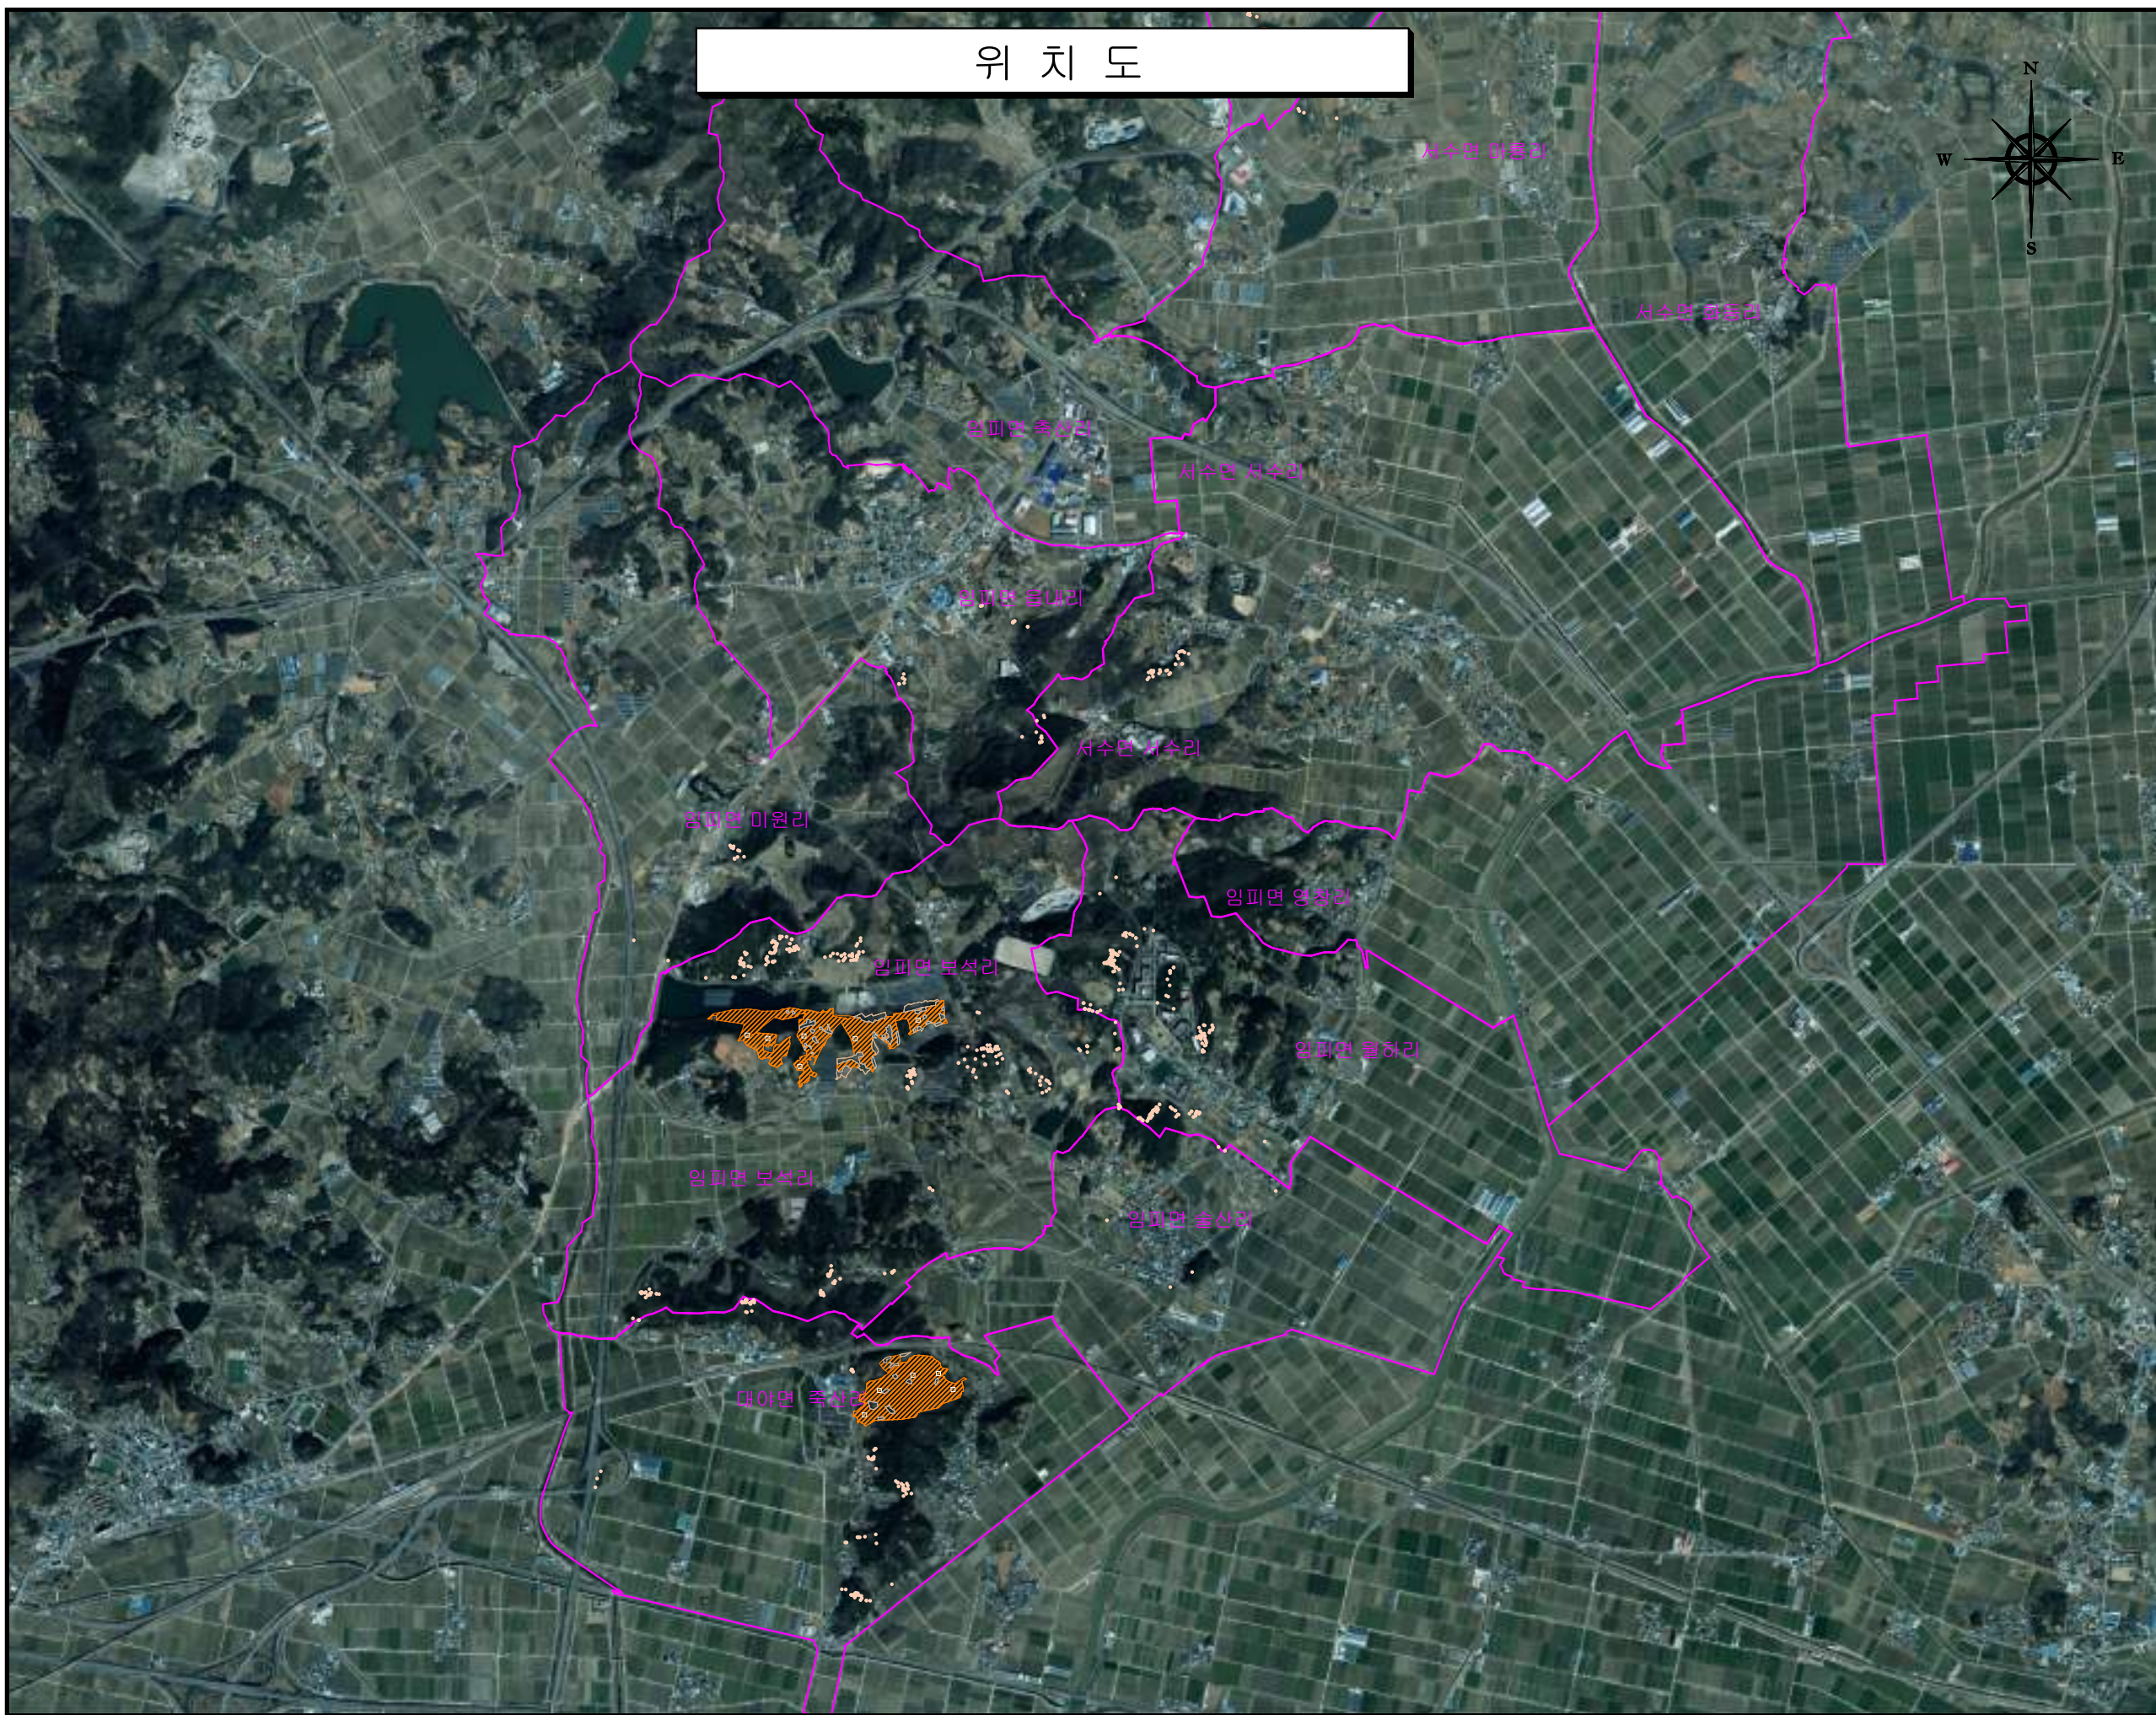

위 치 도

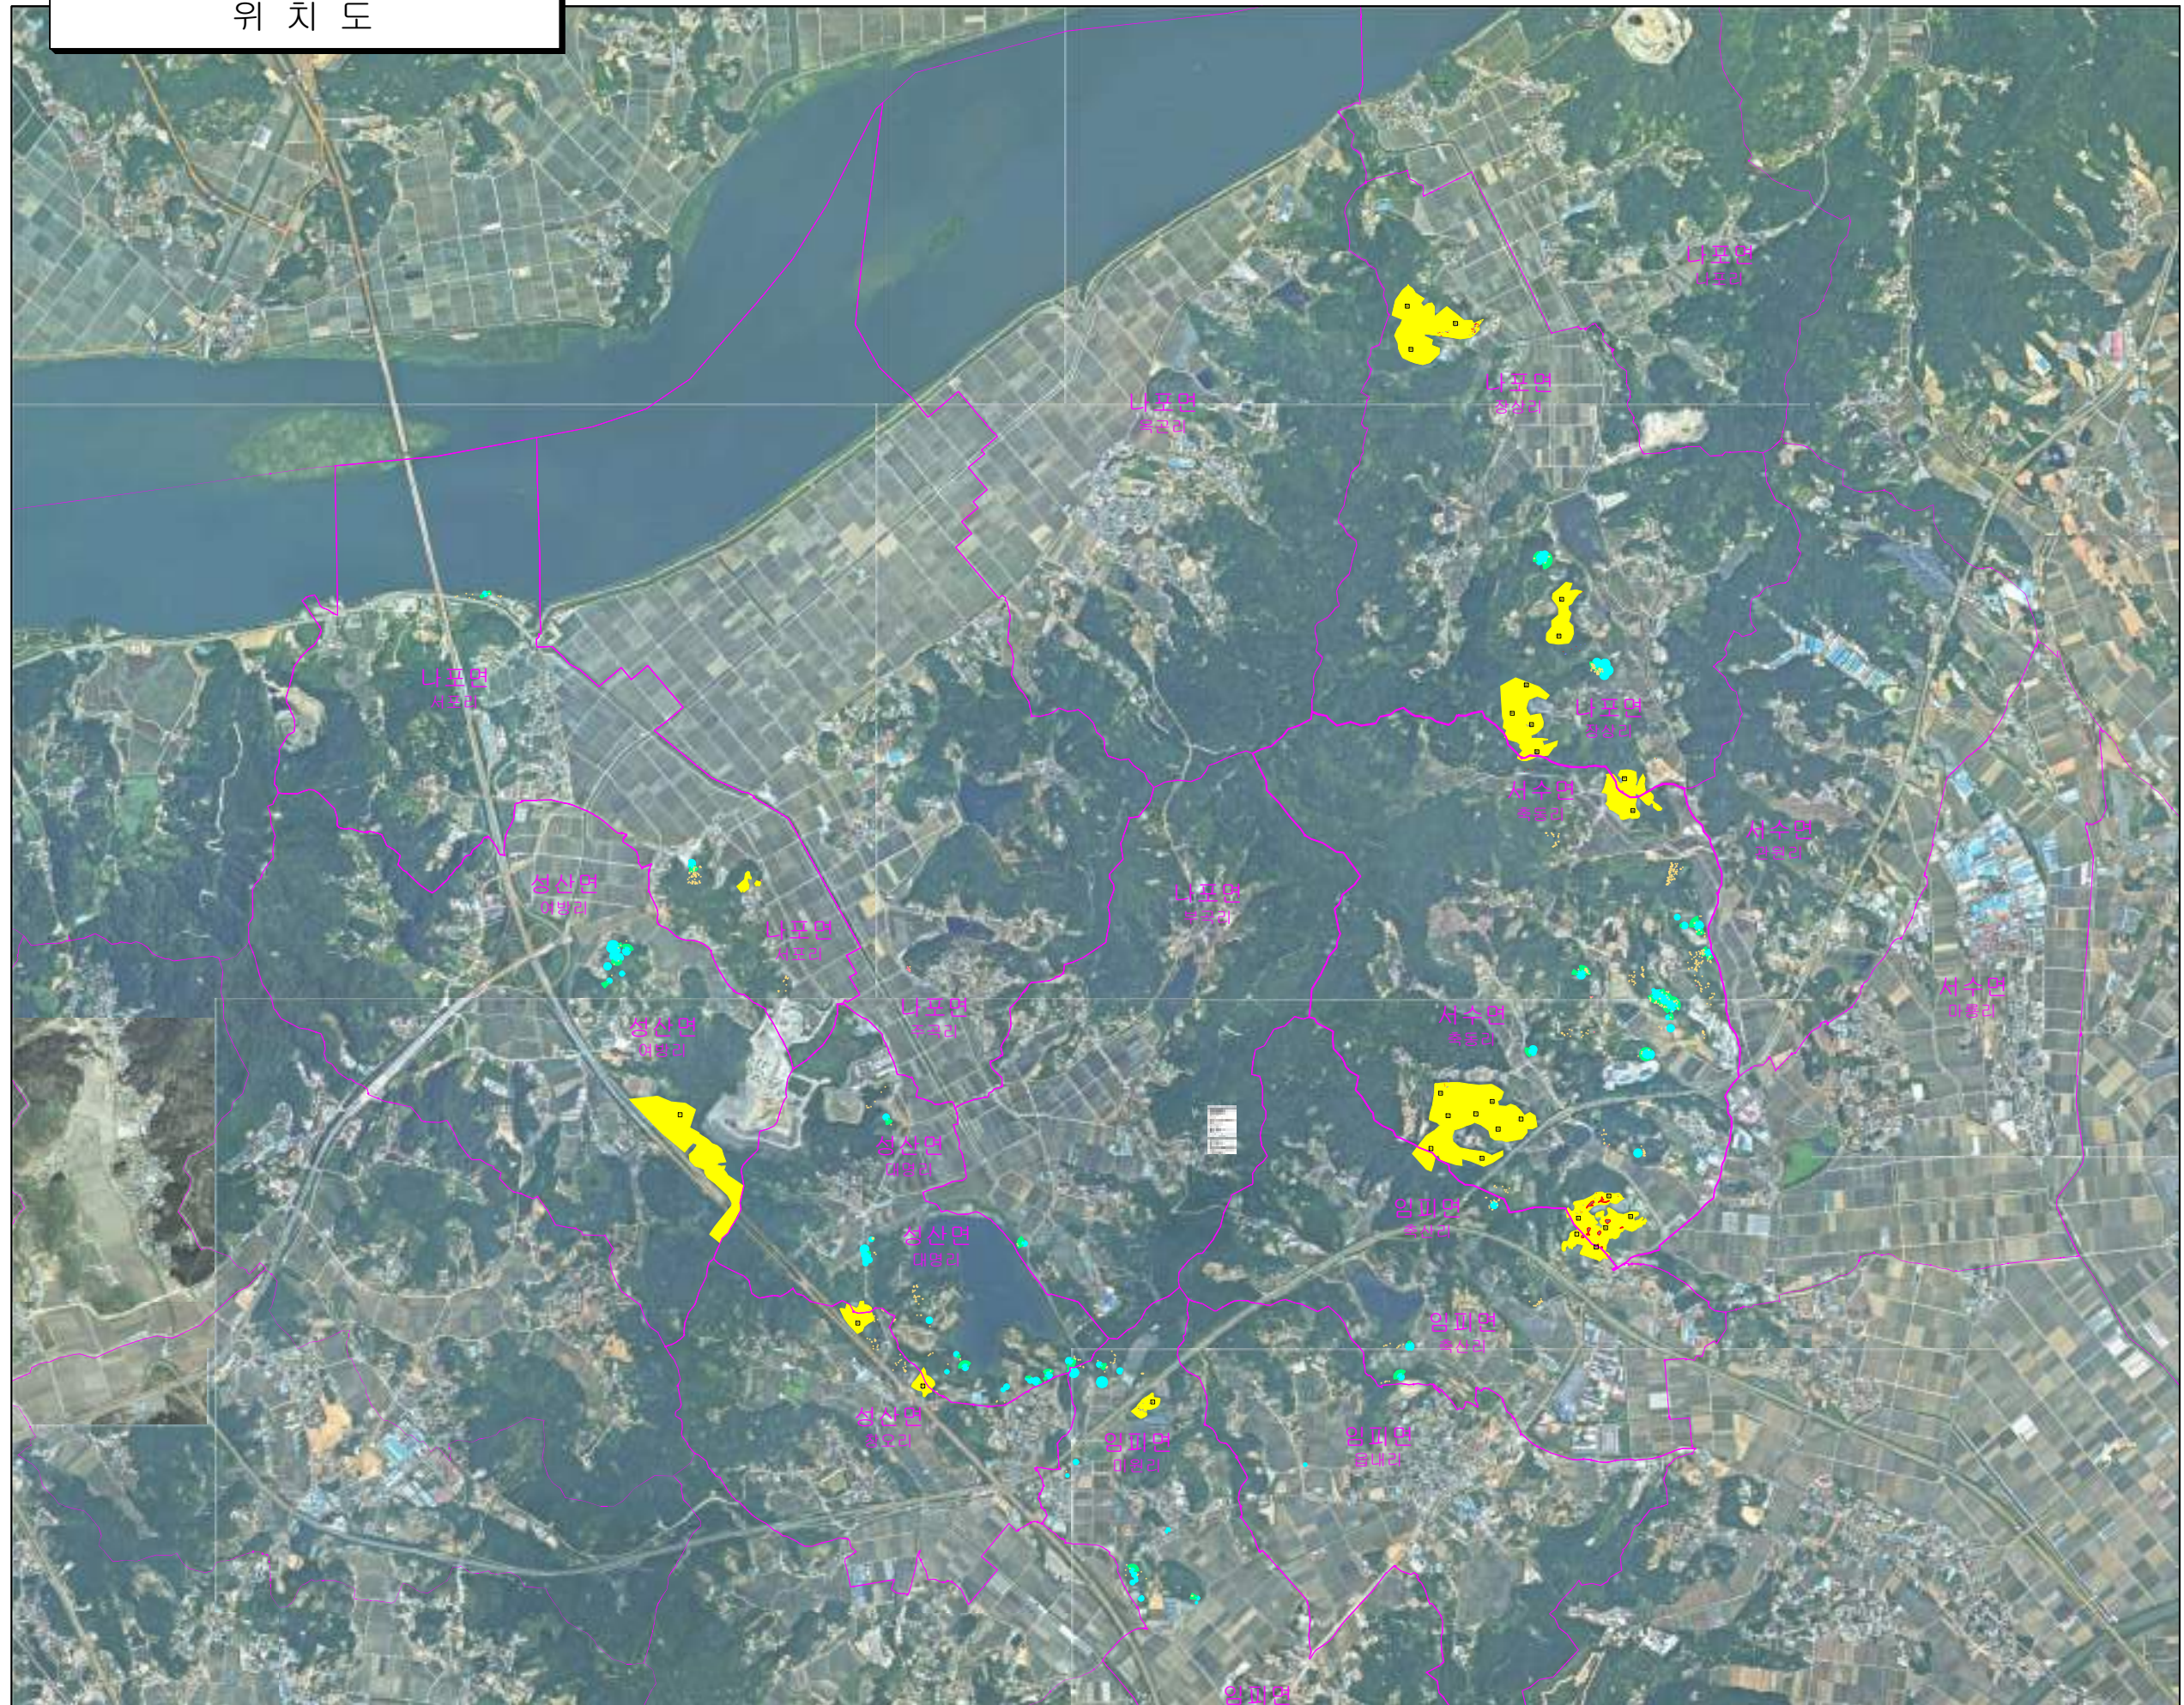

(유)다숲엔지니어링

군산시 상신안길 56-8

Tel : 070-7719-0064

Fax : 063-222-1219

E-mail : dasoop@hanmail.net

범례

구분	내용
	리경계
	9사업계획구
	단독별채-피해고사목
	단독별채-기타고사목
	단독별채-위험목
	소구역모두베기-전수
	예방나무주사-전수
	수종경신방제표준지
	수종경신구역-전수
	수종경신구역-기타고사목
	수종경신구역-피해고사목

PLACE AN ORDER.
발주처

시민이 함께하는
자립도시 군산

PROJECT TITLE.
사업명칭

2026년 하반기소나무재선충병 방제사업
9사업구(나포,성산 일원) 실시설계도

DRAWING TITLE.
도면명

위 치 도

DRAWN BY.
설계자
산림경영기술자 기술고급

고철형



SCALE.

A3=
1/25,000

DRAWING NO.

위치도-01