


변경

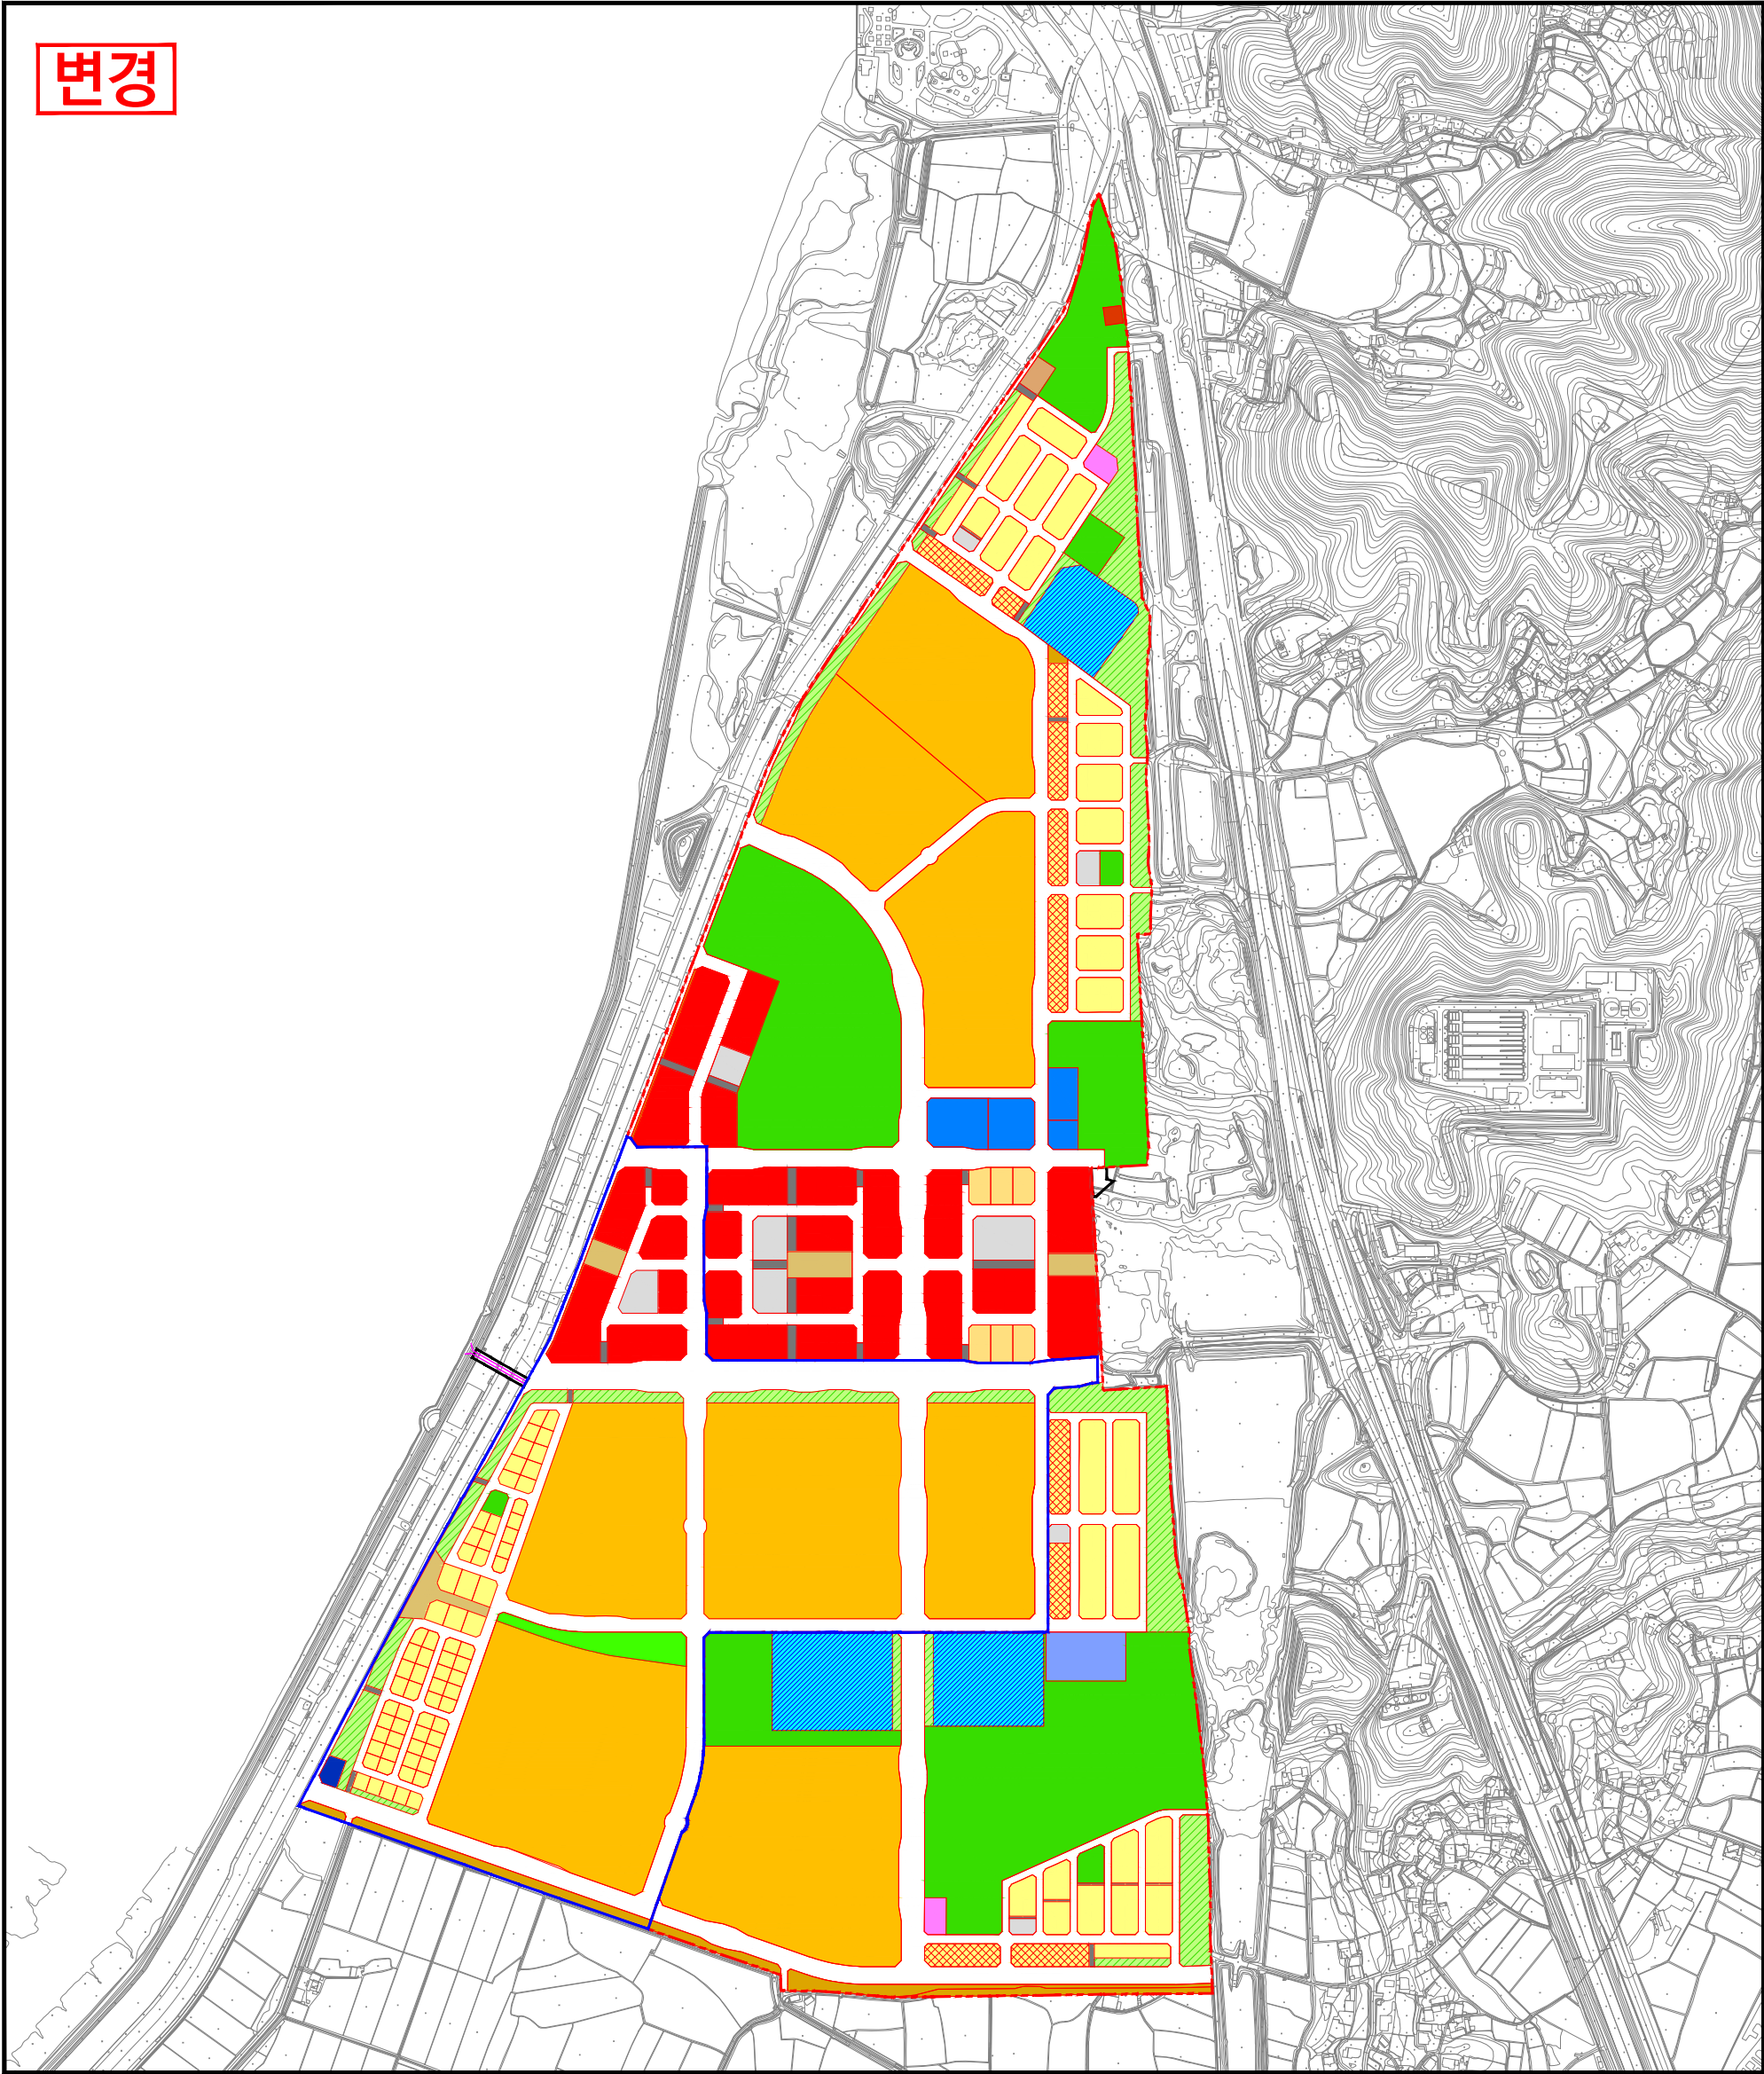

범례

	지구단위계획구역		공동주택용지		단독주택용지		근린생활시설용지
	도로		주차장용지		학교용지		유치원용지
	주유소용지		공공공지		업무시설용지		공공청사
	종교용지		상업시설용지	<div><div>· 명칭 : 군산 신역세권 지구단위계획 결정(변경) 및 지형도면 승인 고시</div><div>· 지정권자 : 군산시장</div><div>· 지정일자 : 2022년 2월 18일</div><div>· 고시번호 : 군산시 고시 제2022-24호</div><div>· 고시일자 : 2022년 2월 18일</div><div>· 작성자 : 케이디 주식회사</div><div>· 작성일자 : 2022년 2월 18일</div><div>· 저작권 소유 및 발행자 : 군산시장</div></div>			
	전기공급시설용지		하수도용지				
	녹지(연결녹지)		녹지(완충녹지)				
	광장		공원				

지구단위계획
토지이용계획도

Scale 1/4,000

