


변경

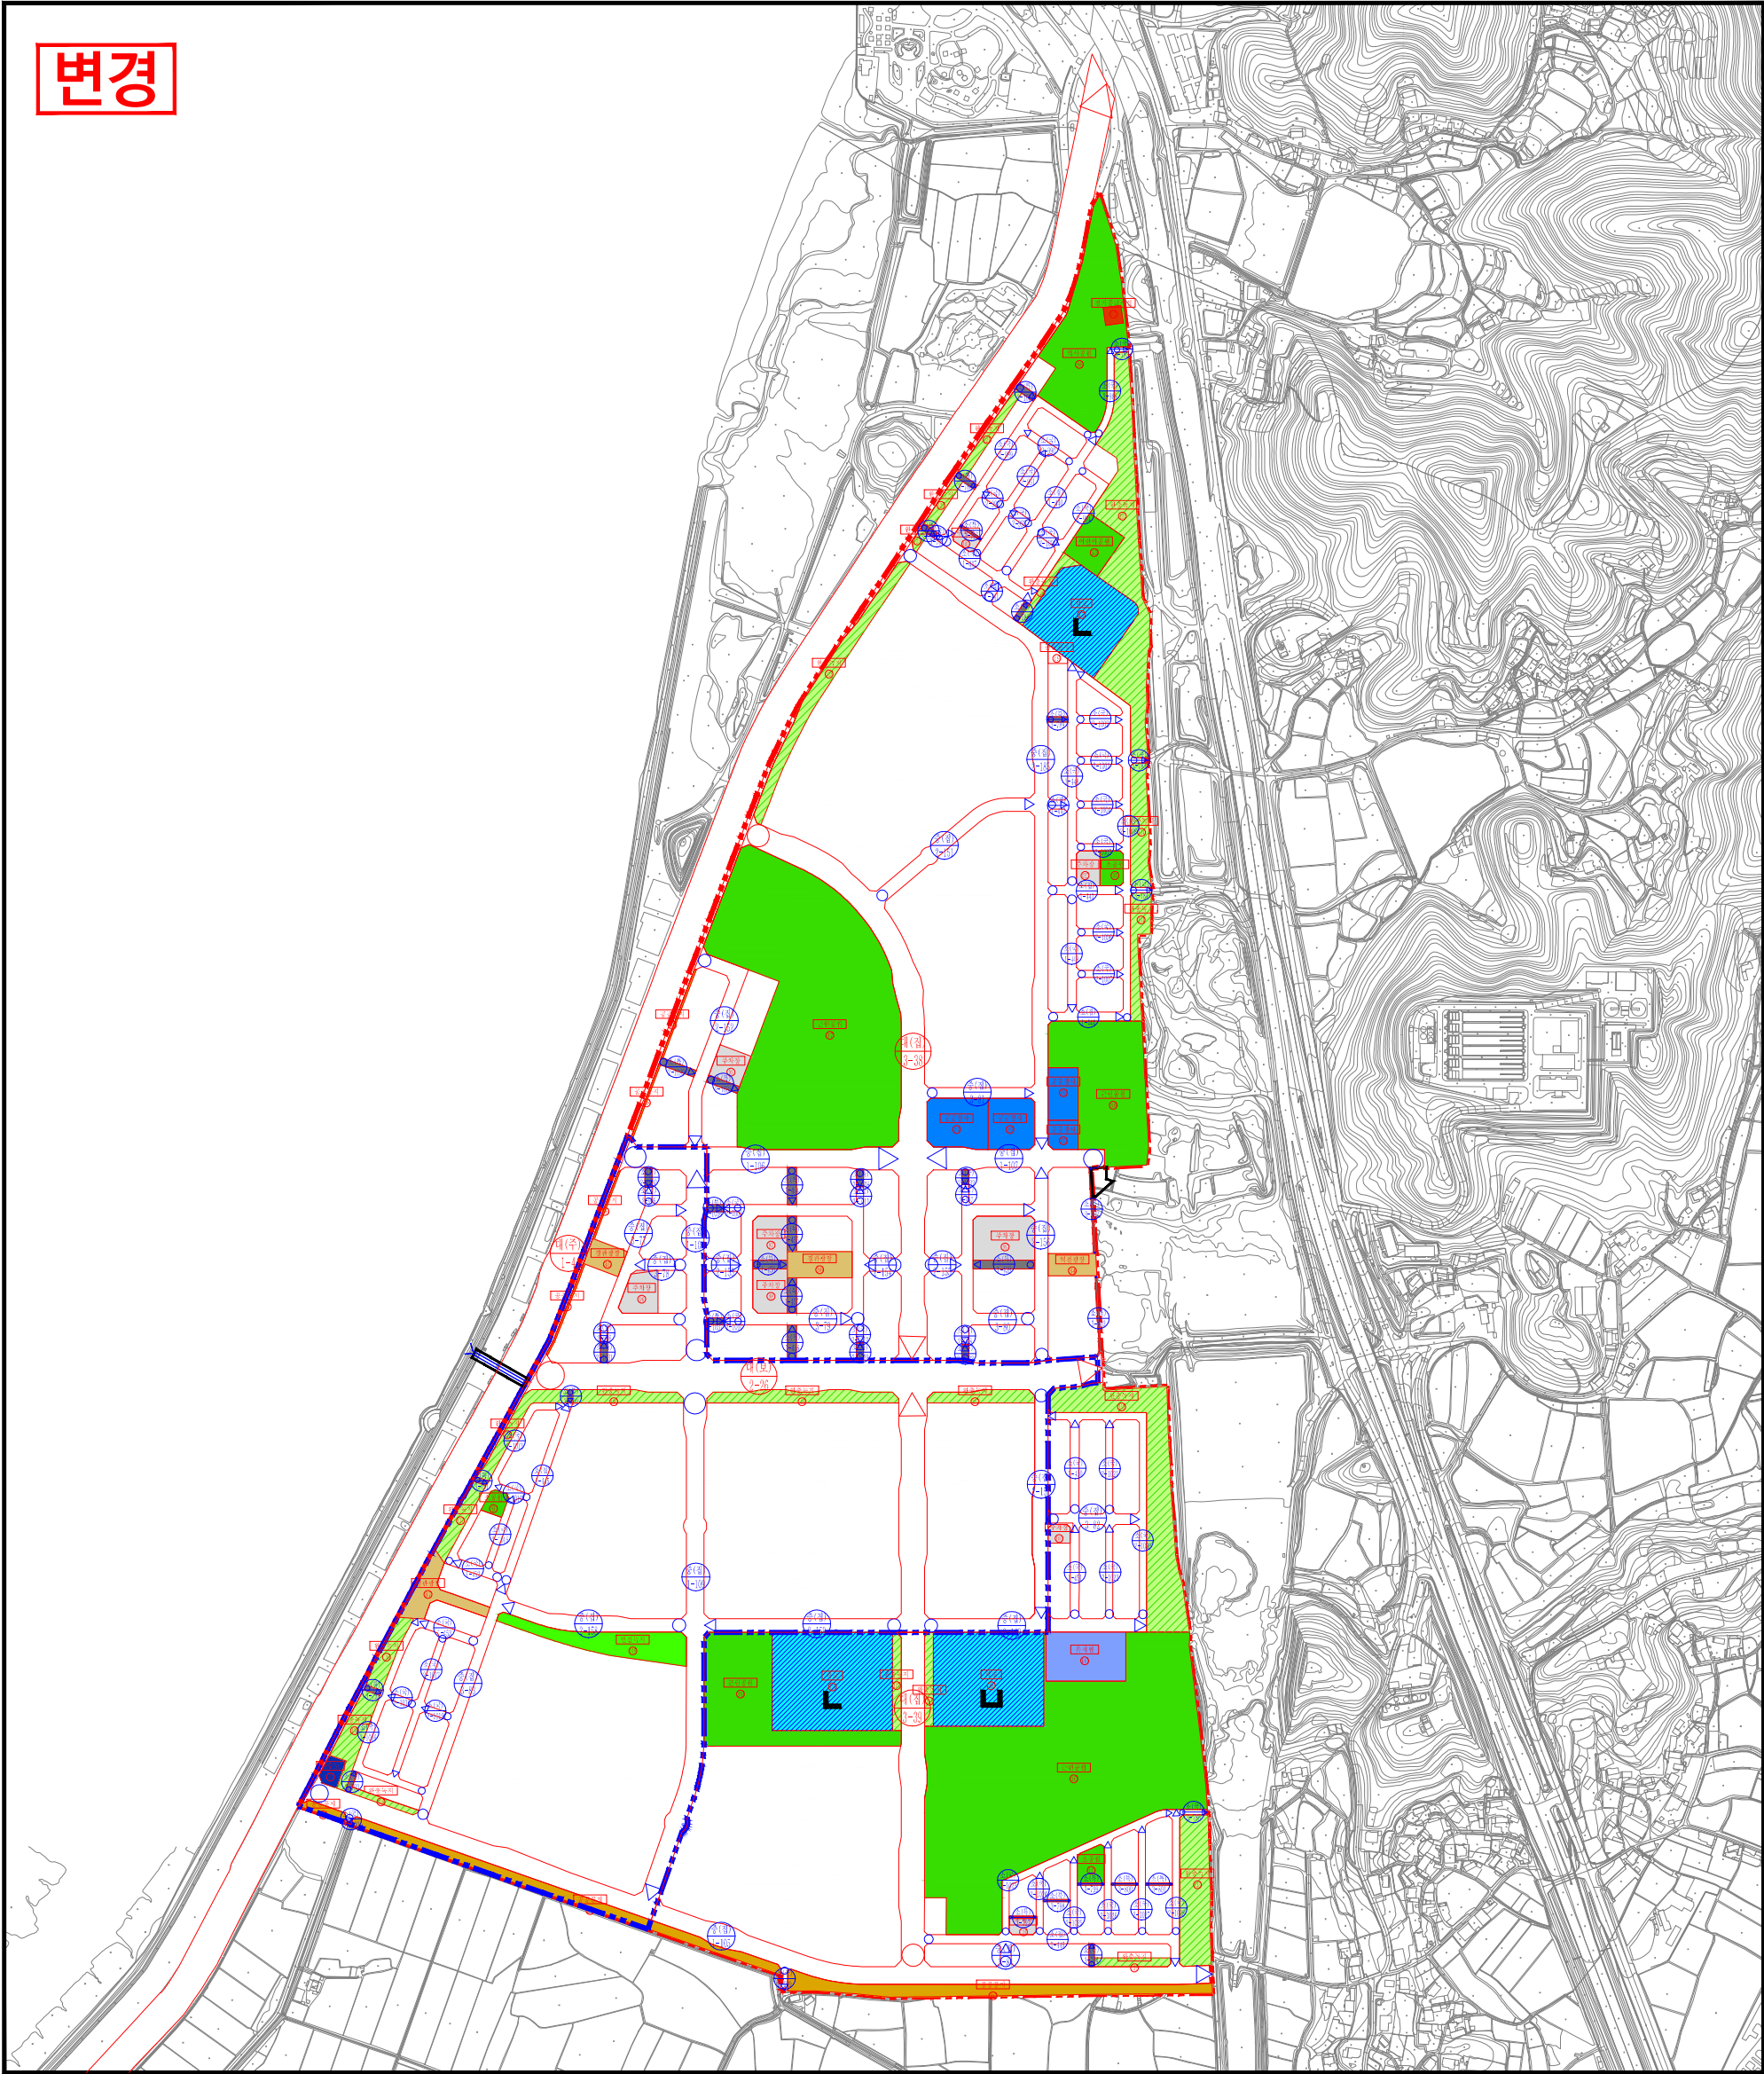

범례



주차장

역사공원

근린공원

어린이공원

소공원

연결녹지

원충녹지

경관광장

공공공지

전기공급시설

학교

유치원

공공청사

하수도

대로

중로

소로

보행자도로

- 명칭 : 군산 신역세권 지구단위계획 결정(변경) 및 지형도면 승인 고시
- 지정권자 : 군산시청
- 지정일자 : 2022년 2월 18일
- 고시번호 : 군산시 고시 제2022-24호
- 고시일자 : 2022년 2월 18일
- 작성자 : 케이디 주식회사
- 작성일자 : 2022년 2월 18일
- 저작권 소유 및 발행자 : 군산시청

지구단위계획  
기반시설 결정(변경)도

Scale 1/4,000

